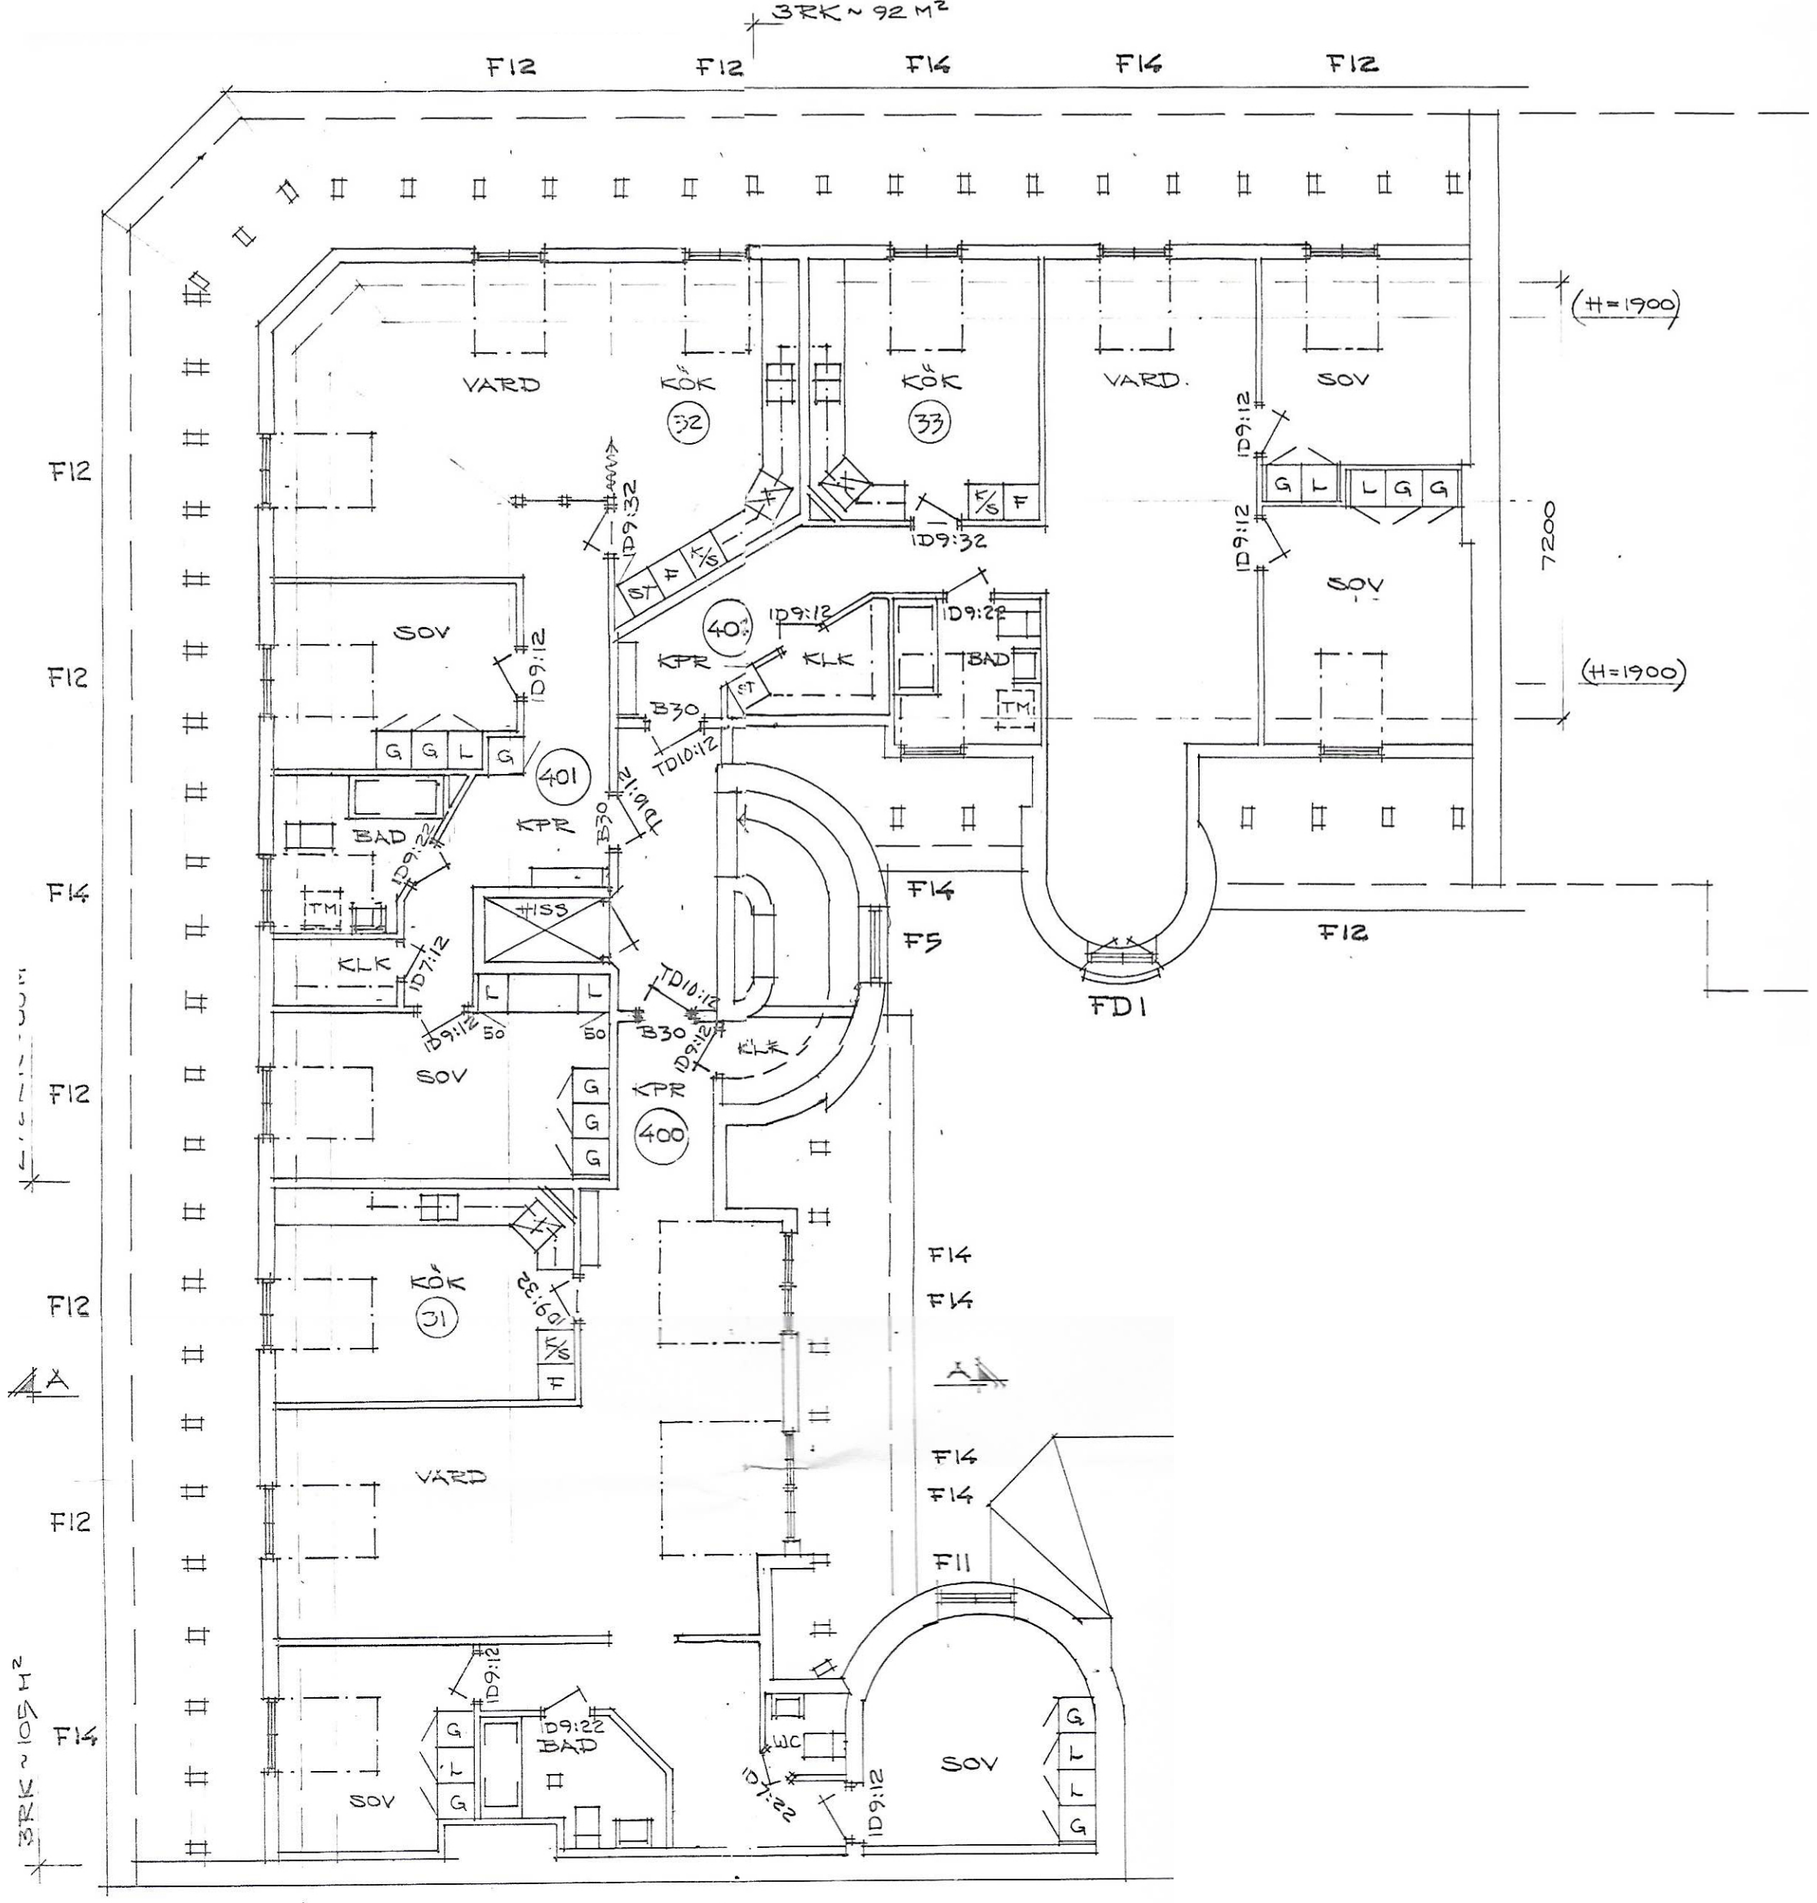

FÖRKLARINGAR:

- BEF. VÄGG
- NY VÄGG
- BEF. SKORSTEN

FÖNSTERFÖRTECKN:

F5 = 1 ST
F11 = 1 "
F12 = 9 "
F13 =
F14 = 9 "
FD1 = 1 ST

DÖRRFÖRTECKN:

TD10:12 - 1V + 2H	(ÖPPN. 1010 x 2010)
ID9:12 - 4V + 4H	(ÖPPN. 910 x 2010)
9:22 - 1V + 2H	(BADRUM)
9:32 - 2V + 1H	(GLAS/SPRÖJS)
7:12 - 2V	(ÖPPN. 710 x 2010)
7:22 - 1V	(BADRUM)

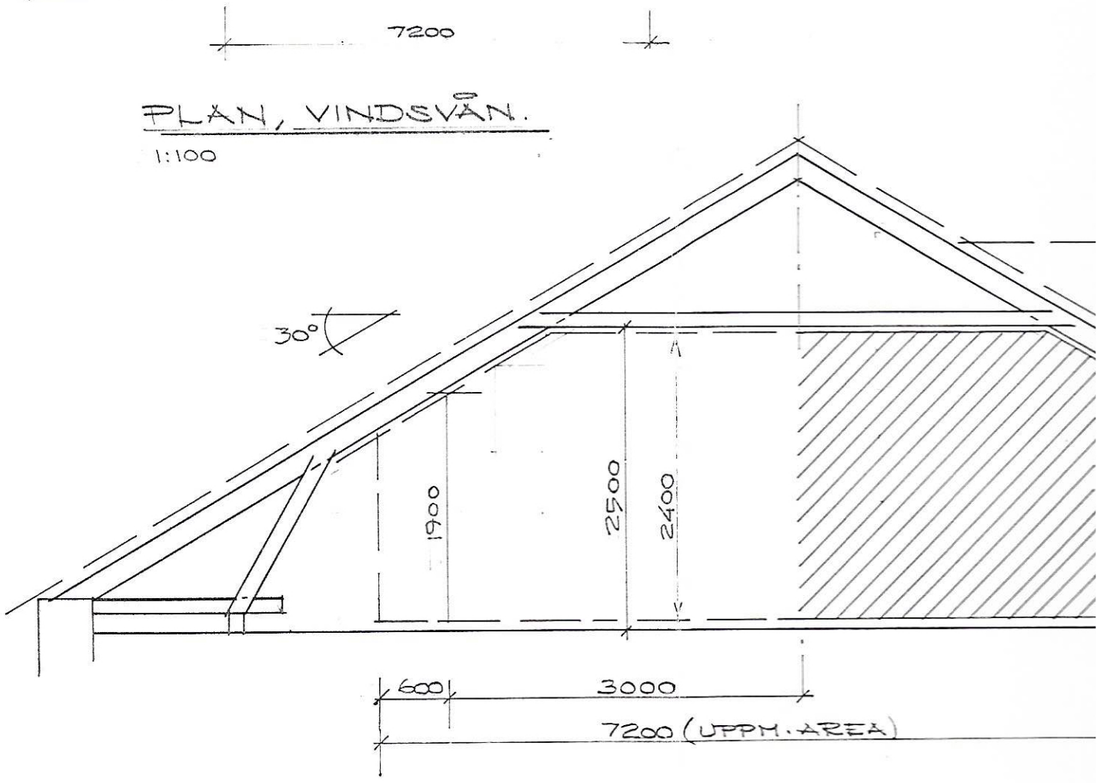

DATUM	REV	ANT.	AVSEENDE	SIGN.
911003	K		DÖRRLITT., LGH. 400 - KLK & WC	
910924	J		DÖRRLITT.	
910522	I		LGH. 400 - VÅTUTR.	
910515	H		LITTRERING TD	
910506	G		FÖNSTERFÖRTECKN.	
910319	F		BEF. SKORSTENAR RIVES	
910129	E		ALLMÄNT	
910123	D		KÖKSPLAN.	
901019	C		LÄGENHETER - ALLMÄNT	
901001	B		TAKKUPOR	
900913	A		KÖKSINREDN.	

GRAFLUNDS BYGGNADS KB
TEATERGATAN 1
632 20 ESKILSTUNA
tel. 016/13 77 30

Kv. VAKSAMHETEN 4,
ESKILSTUNA.
OMBYGGNAD.

RITAD CARR	GRANSKAD	PLAN, VINDSVÅN.
ESKILSTUNA 900704	SKALA 1:100	RITN.NR. H:04 K

VELVETEX 20