


RITNING TILL NYBYGGNAD Å
TOMTEN N:196 I ESKILSTUNA

Å 22. Maj 1898, den 24 Mars garland
ad byggnadsnämnden i Eskilstuna
härmed protokollat utmärkt, be-
lygga
ex officio,
E. Carlström

107244

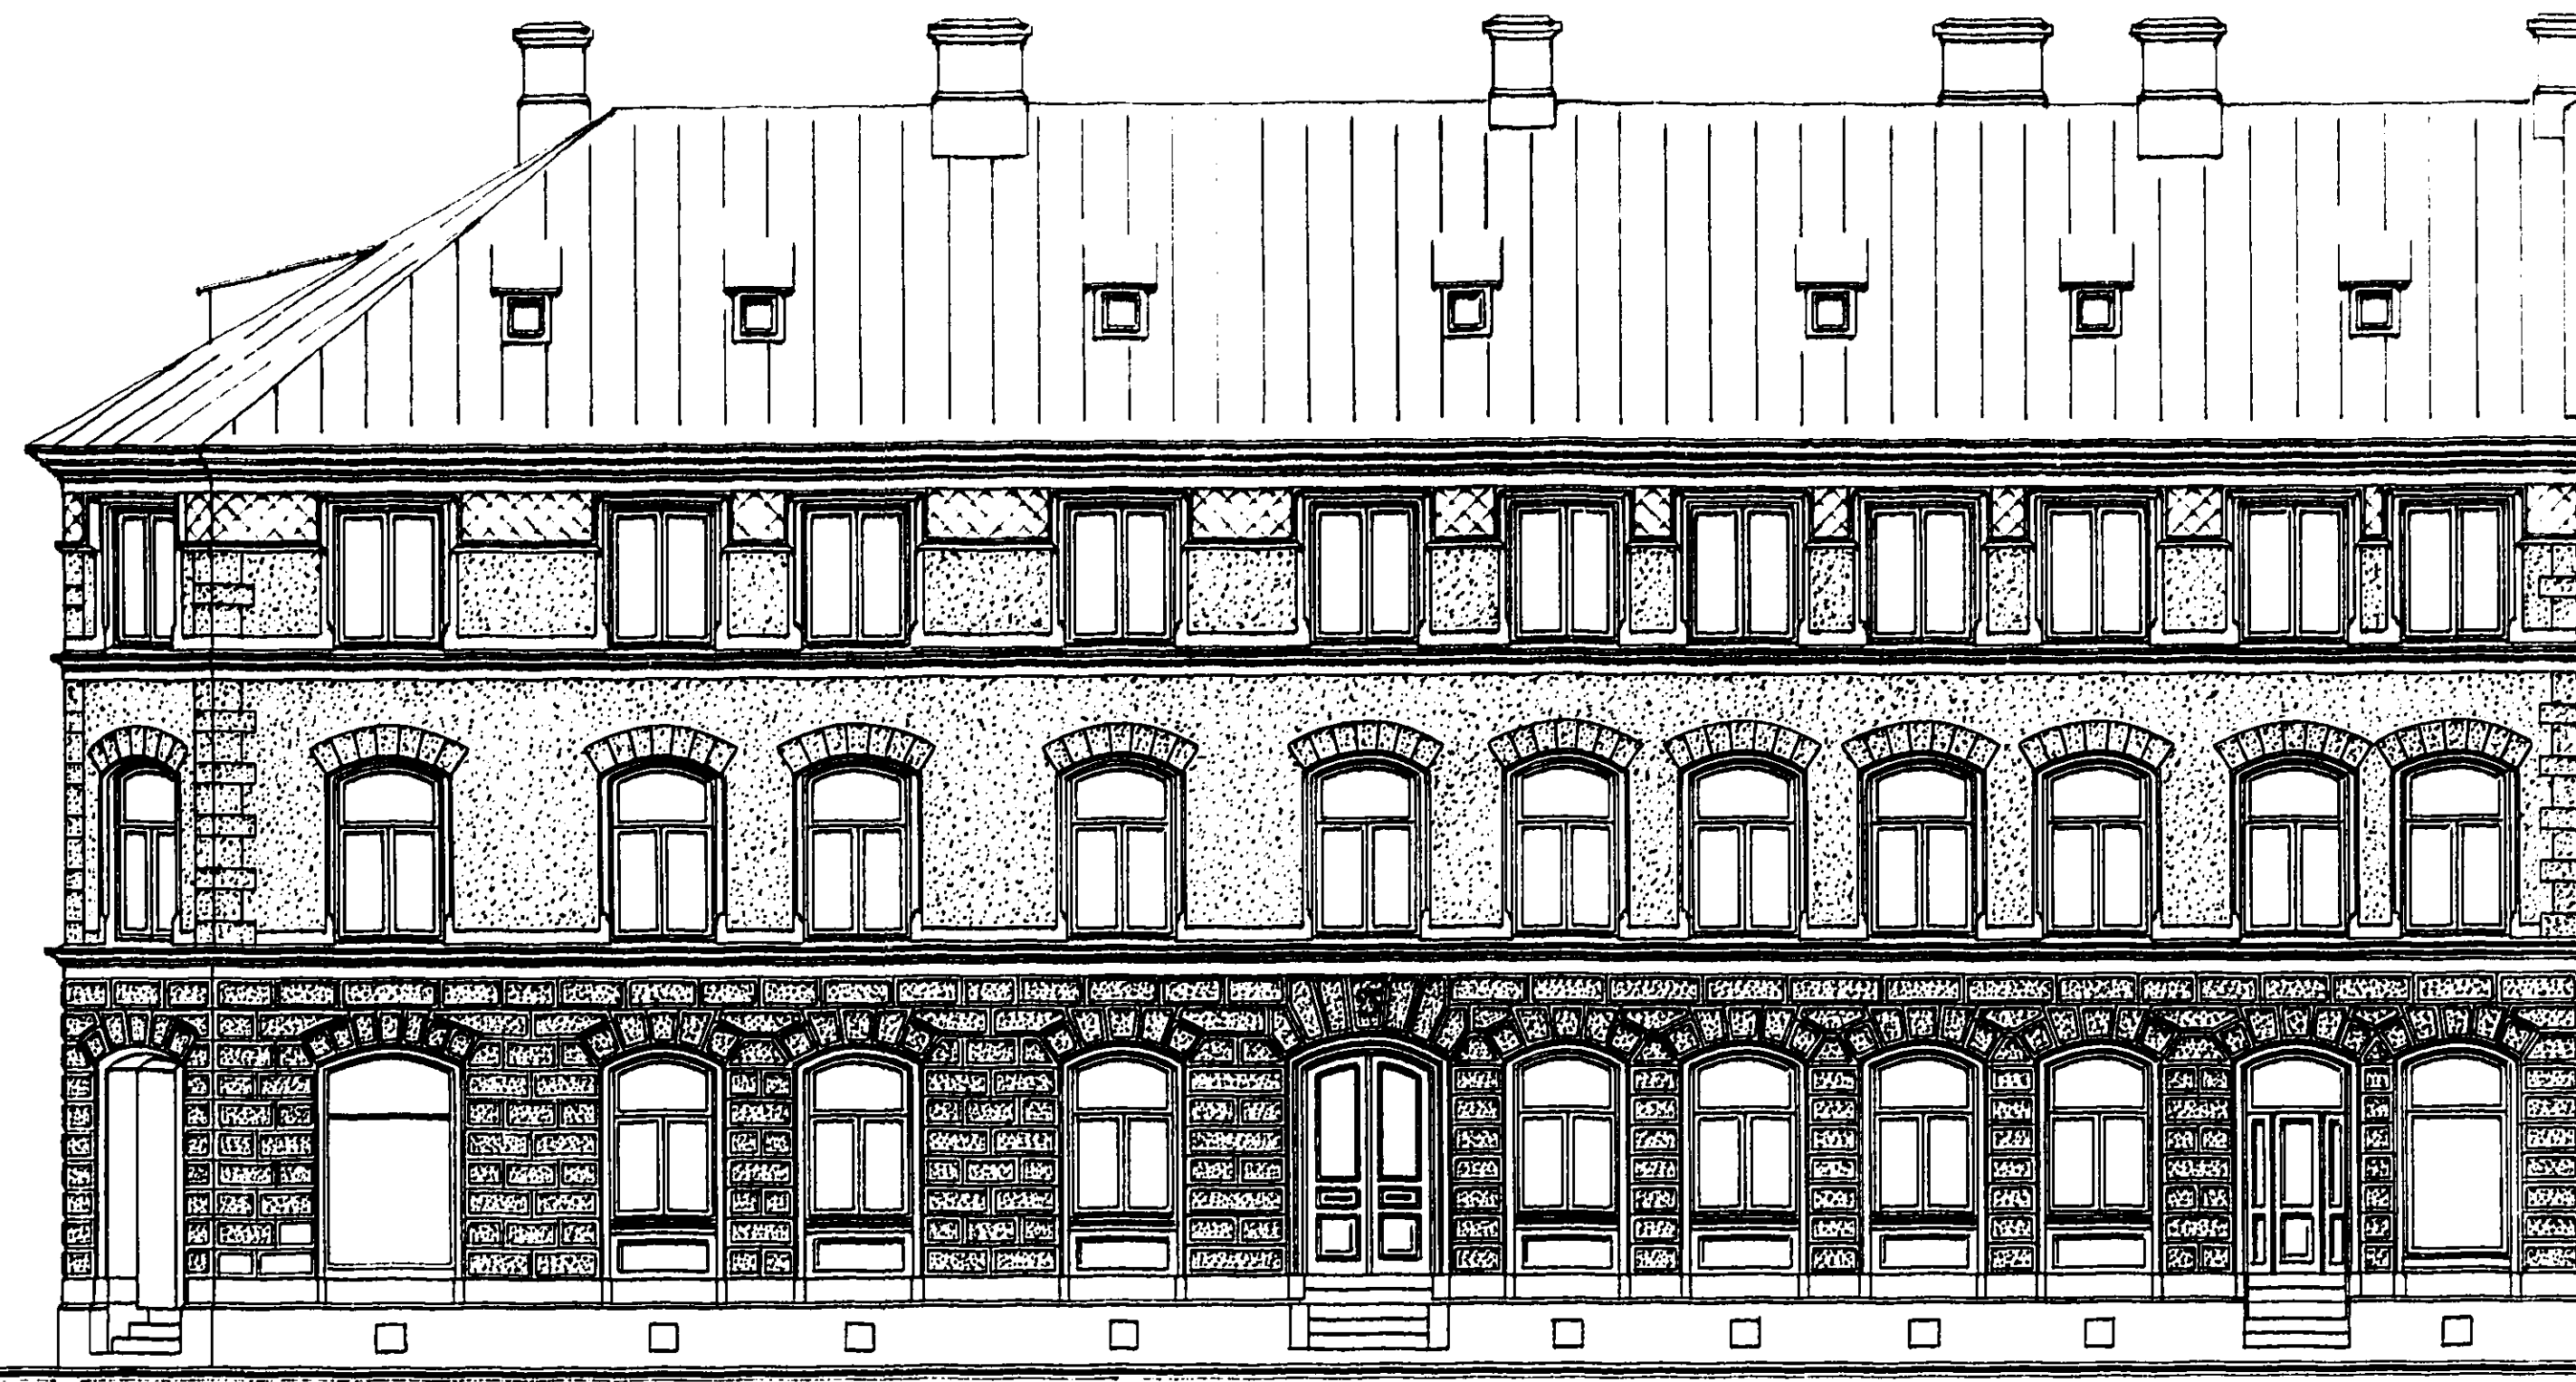


FASAD MOT NYGATAN



FASAD MOT KRIBSÄNGSGATAN

E. Carlström
Mars 1898.

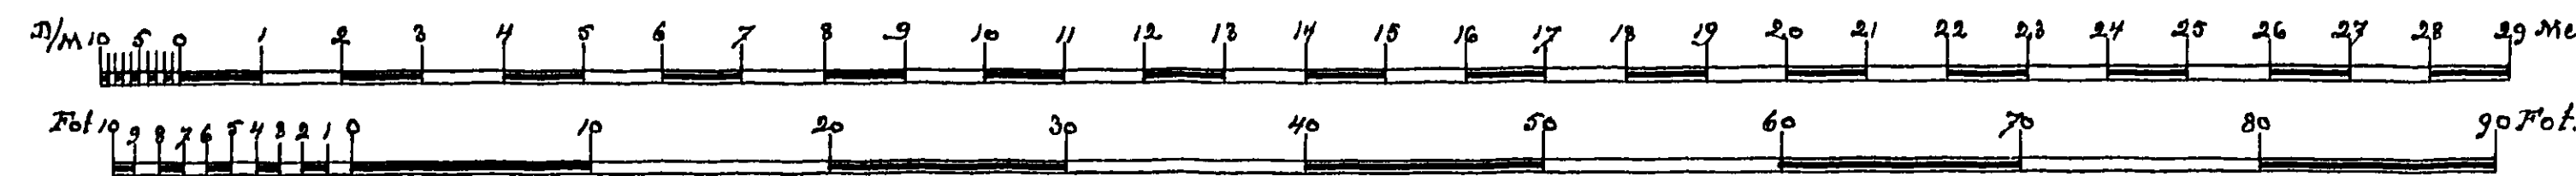

24

16



16

24