


Av. Tekniska Högskolan 4


107248

År 1898, den 14 Mars godkänd  
af Byggnadsnämnden i Eskilstuna  
för ett protokoll utöfning af  
Byggnadsnämndens  
ex officio  
Svein Högberg

RITNINGAR TILL NYBYGGNAD Å TOMTEN N: 196 I ESKILSTUNA

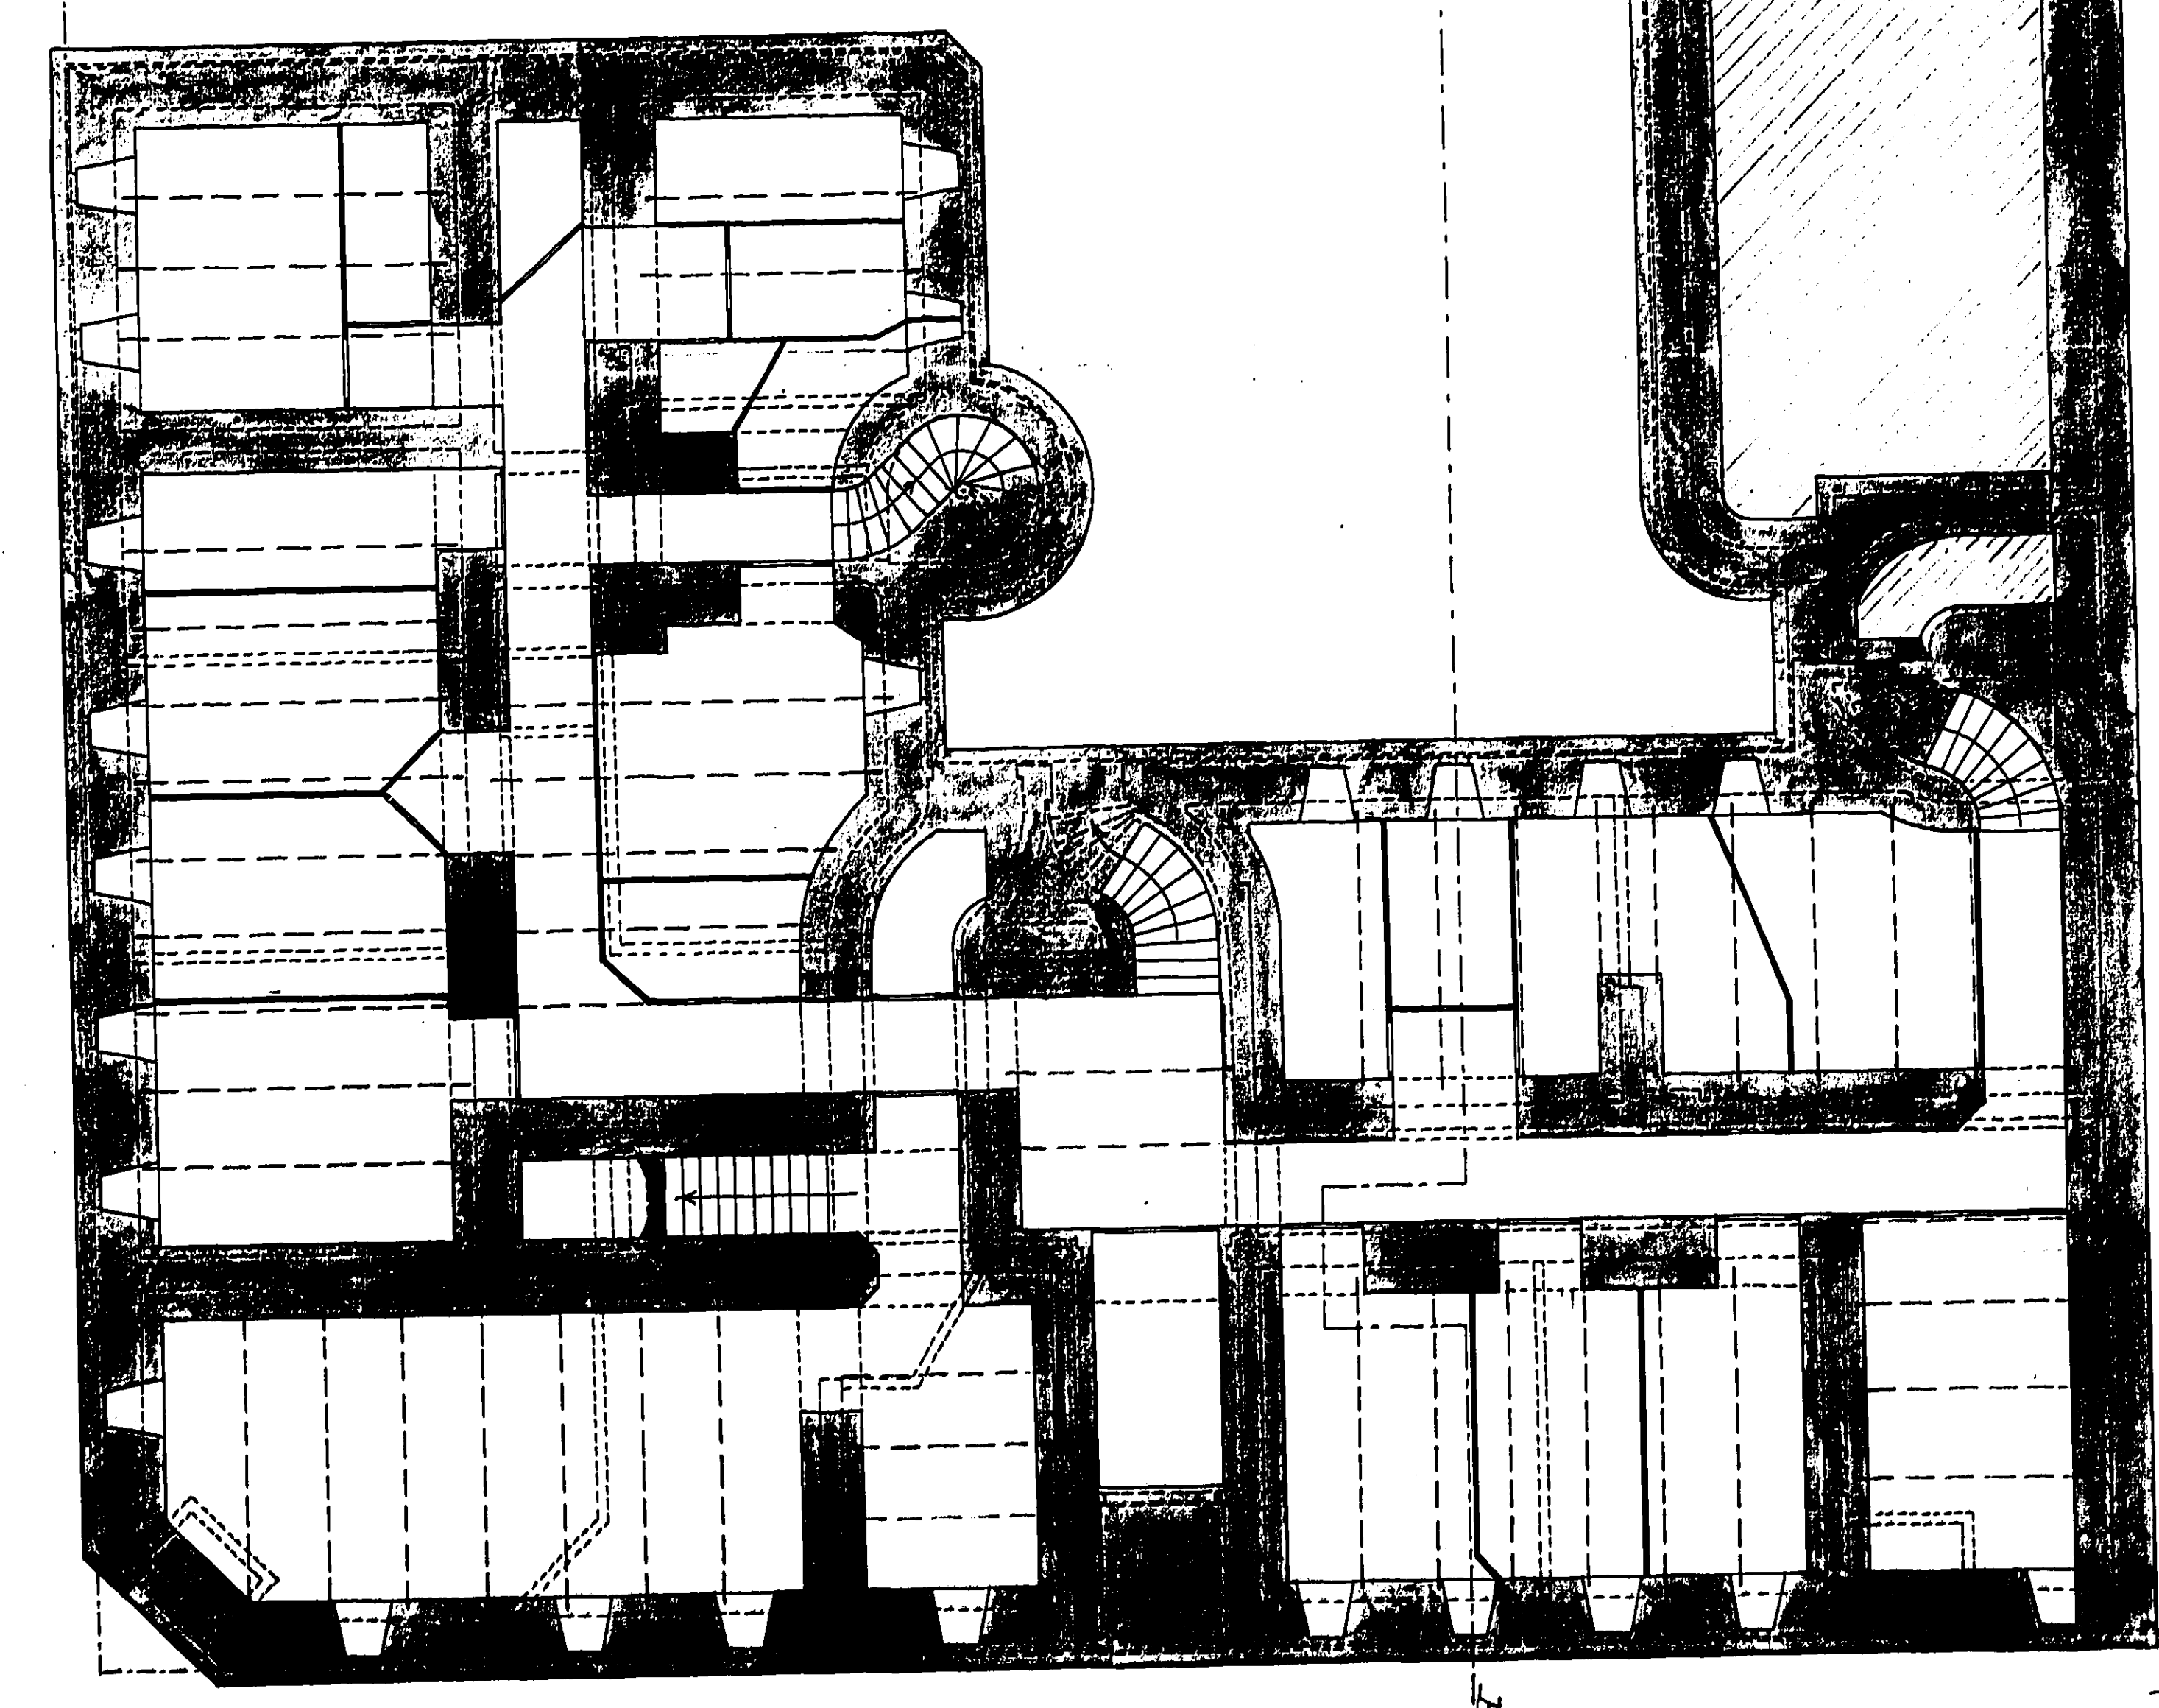

GRUND - OCH KÄLLARPLAN

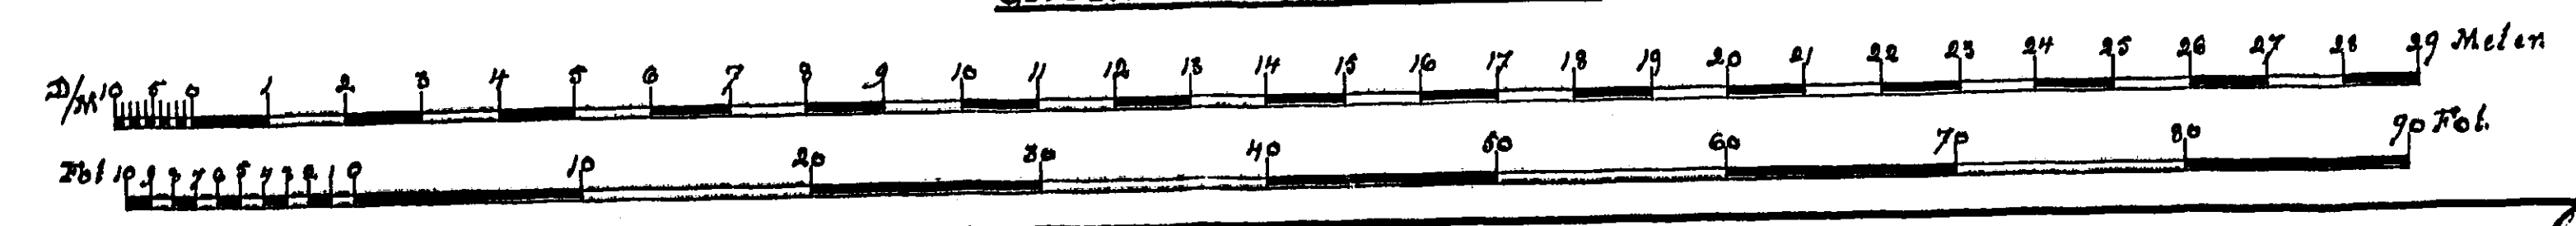

Paul Hofner  
Mars 1898

24

16

16

24