

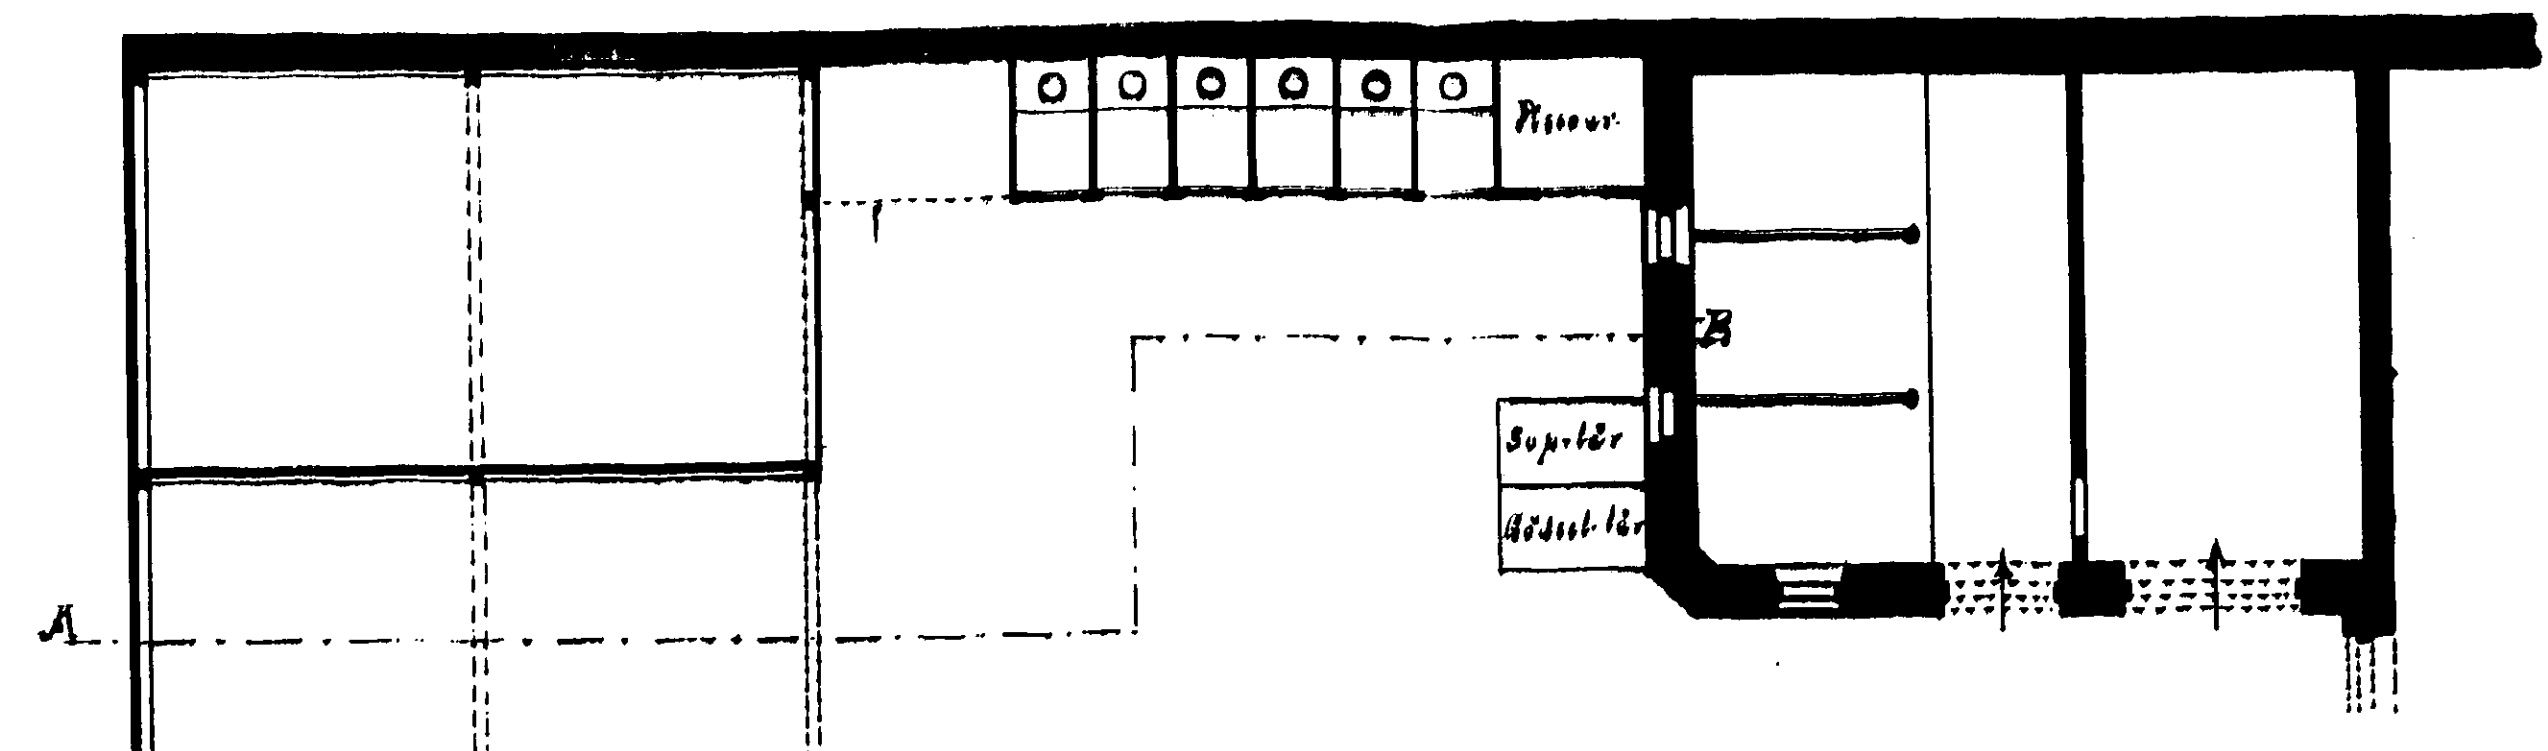


107247

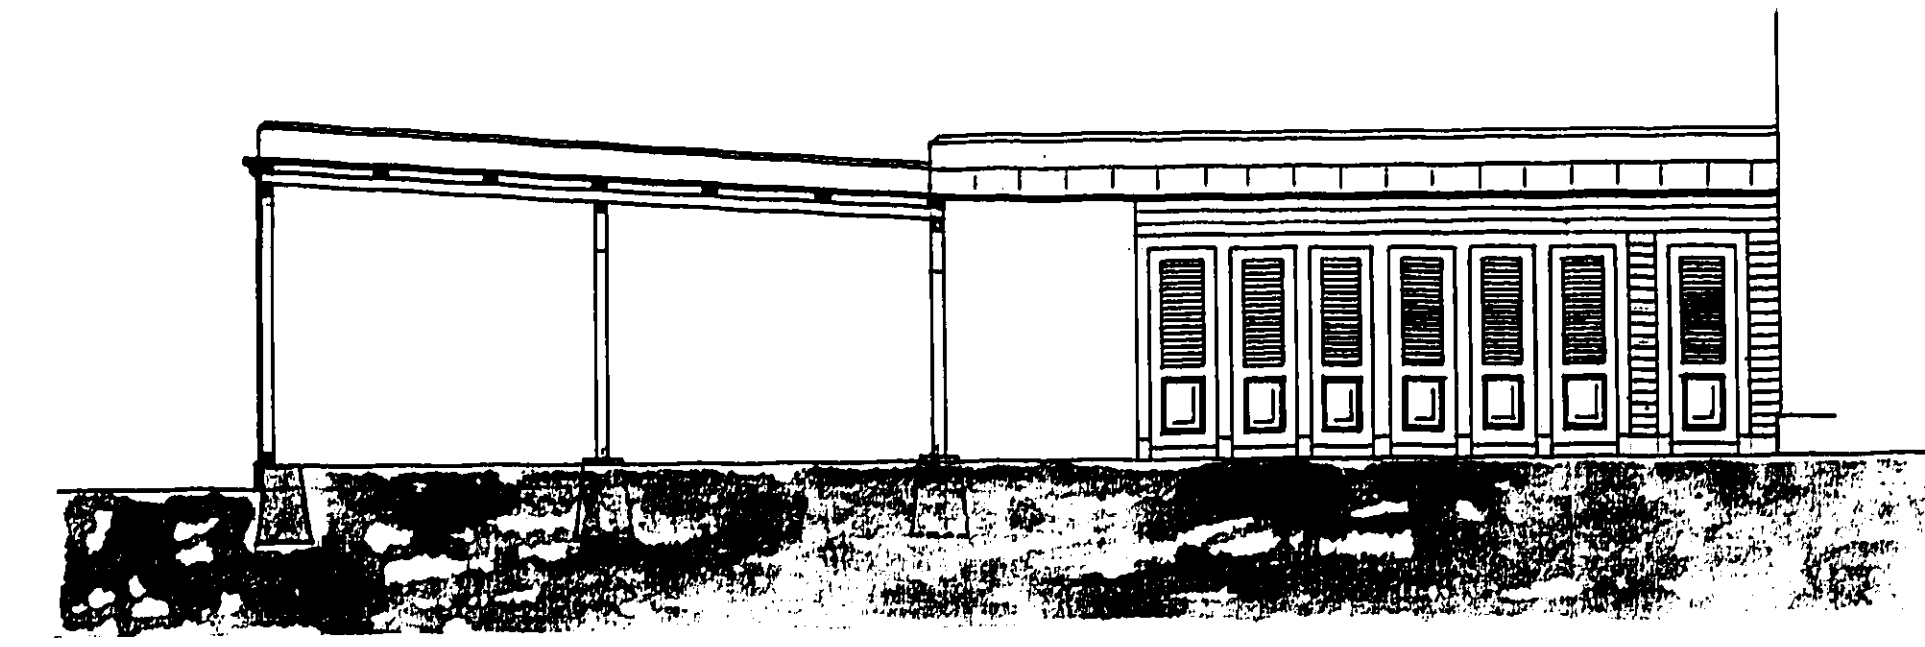


RITNING TILL SKJUL SAMT  
FÖRÄNDRING AV UTHUSBYGGNAD Å TOMTEN N: 196  
I ESKILSTUNA


*8/10, år 1898, den 10 October god-  
 känt af Byggnadsnämnden i  
 Eskilstuna på följ. protokoll  
 utöfna, utöfna. et officio:  
 Carlström*

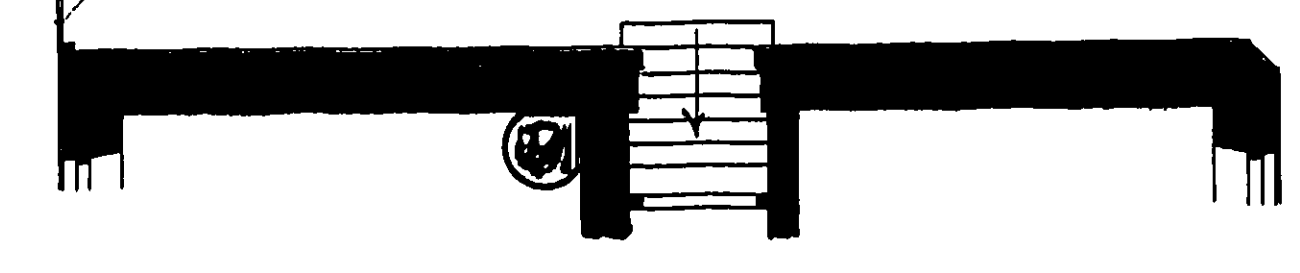

SEKTION A-B

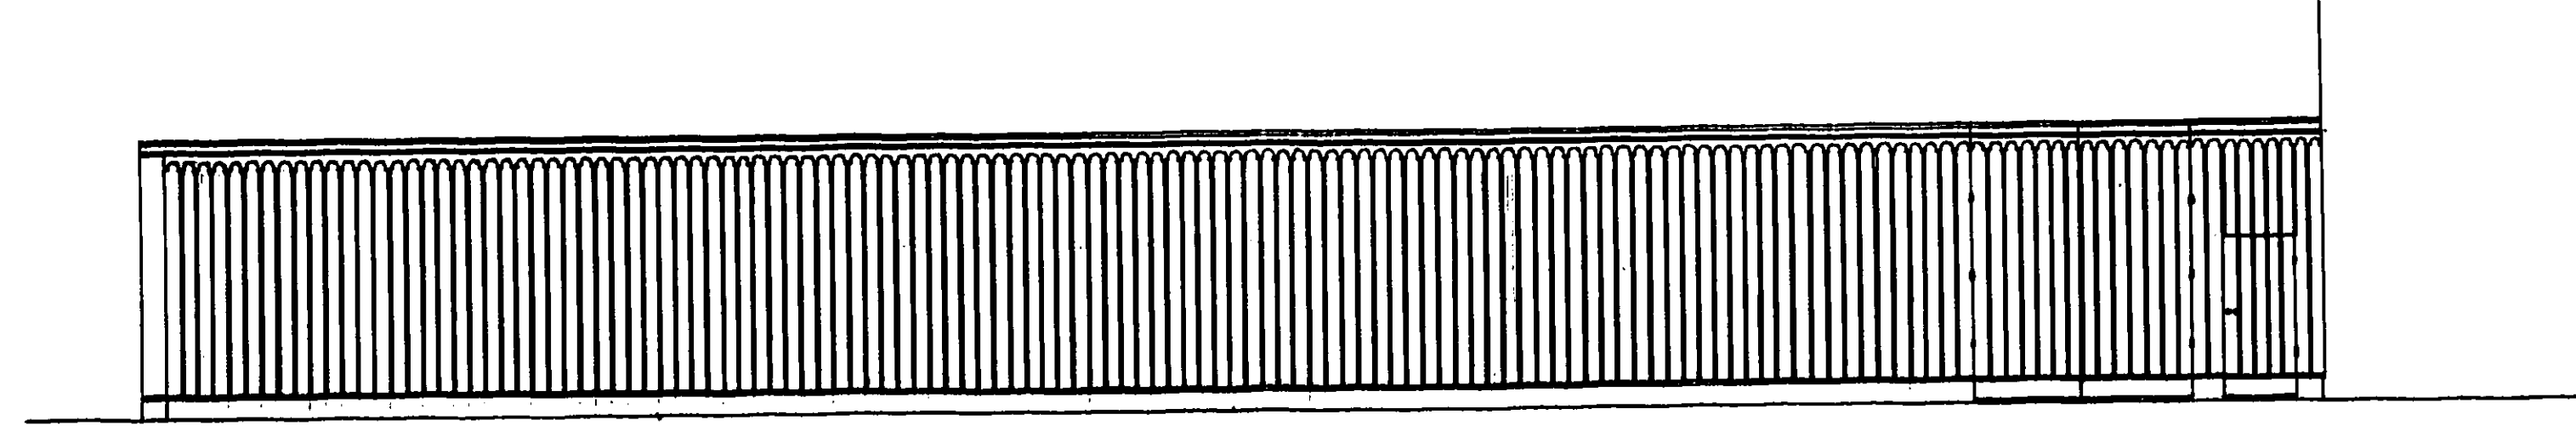


FASAD MOT KRIESENSGATAN

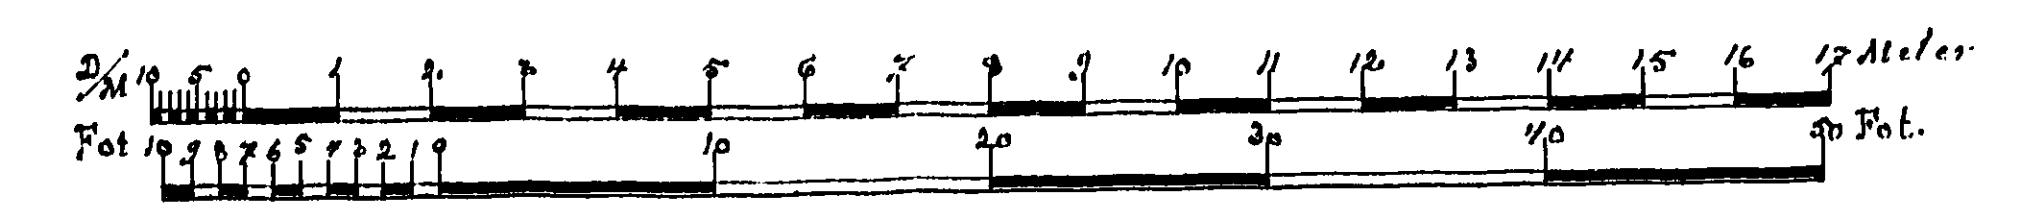

76

24

16

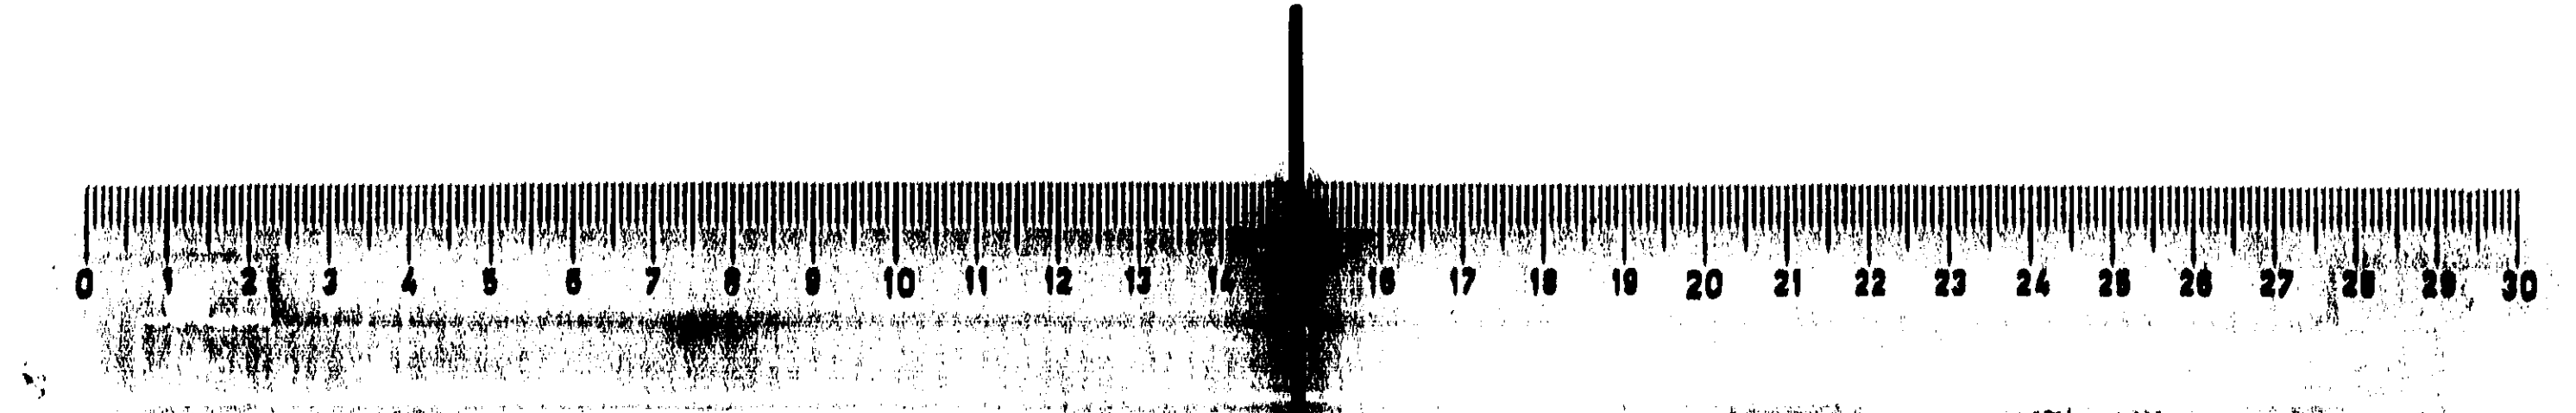

16

24