


107252


RITNINGAR TILL NYBYGGNAD Å TOMTEN Nr 196 I ESKILSTUNA

8.22. år 1898, den 14 Mars, godkänd af  
Byggnadsnämnden i Eskilstuna på  
företagets utvärdering, betyg  
ex officio.  
Architekt

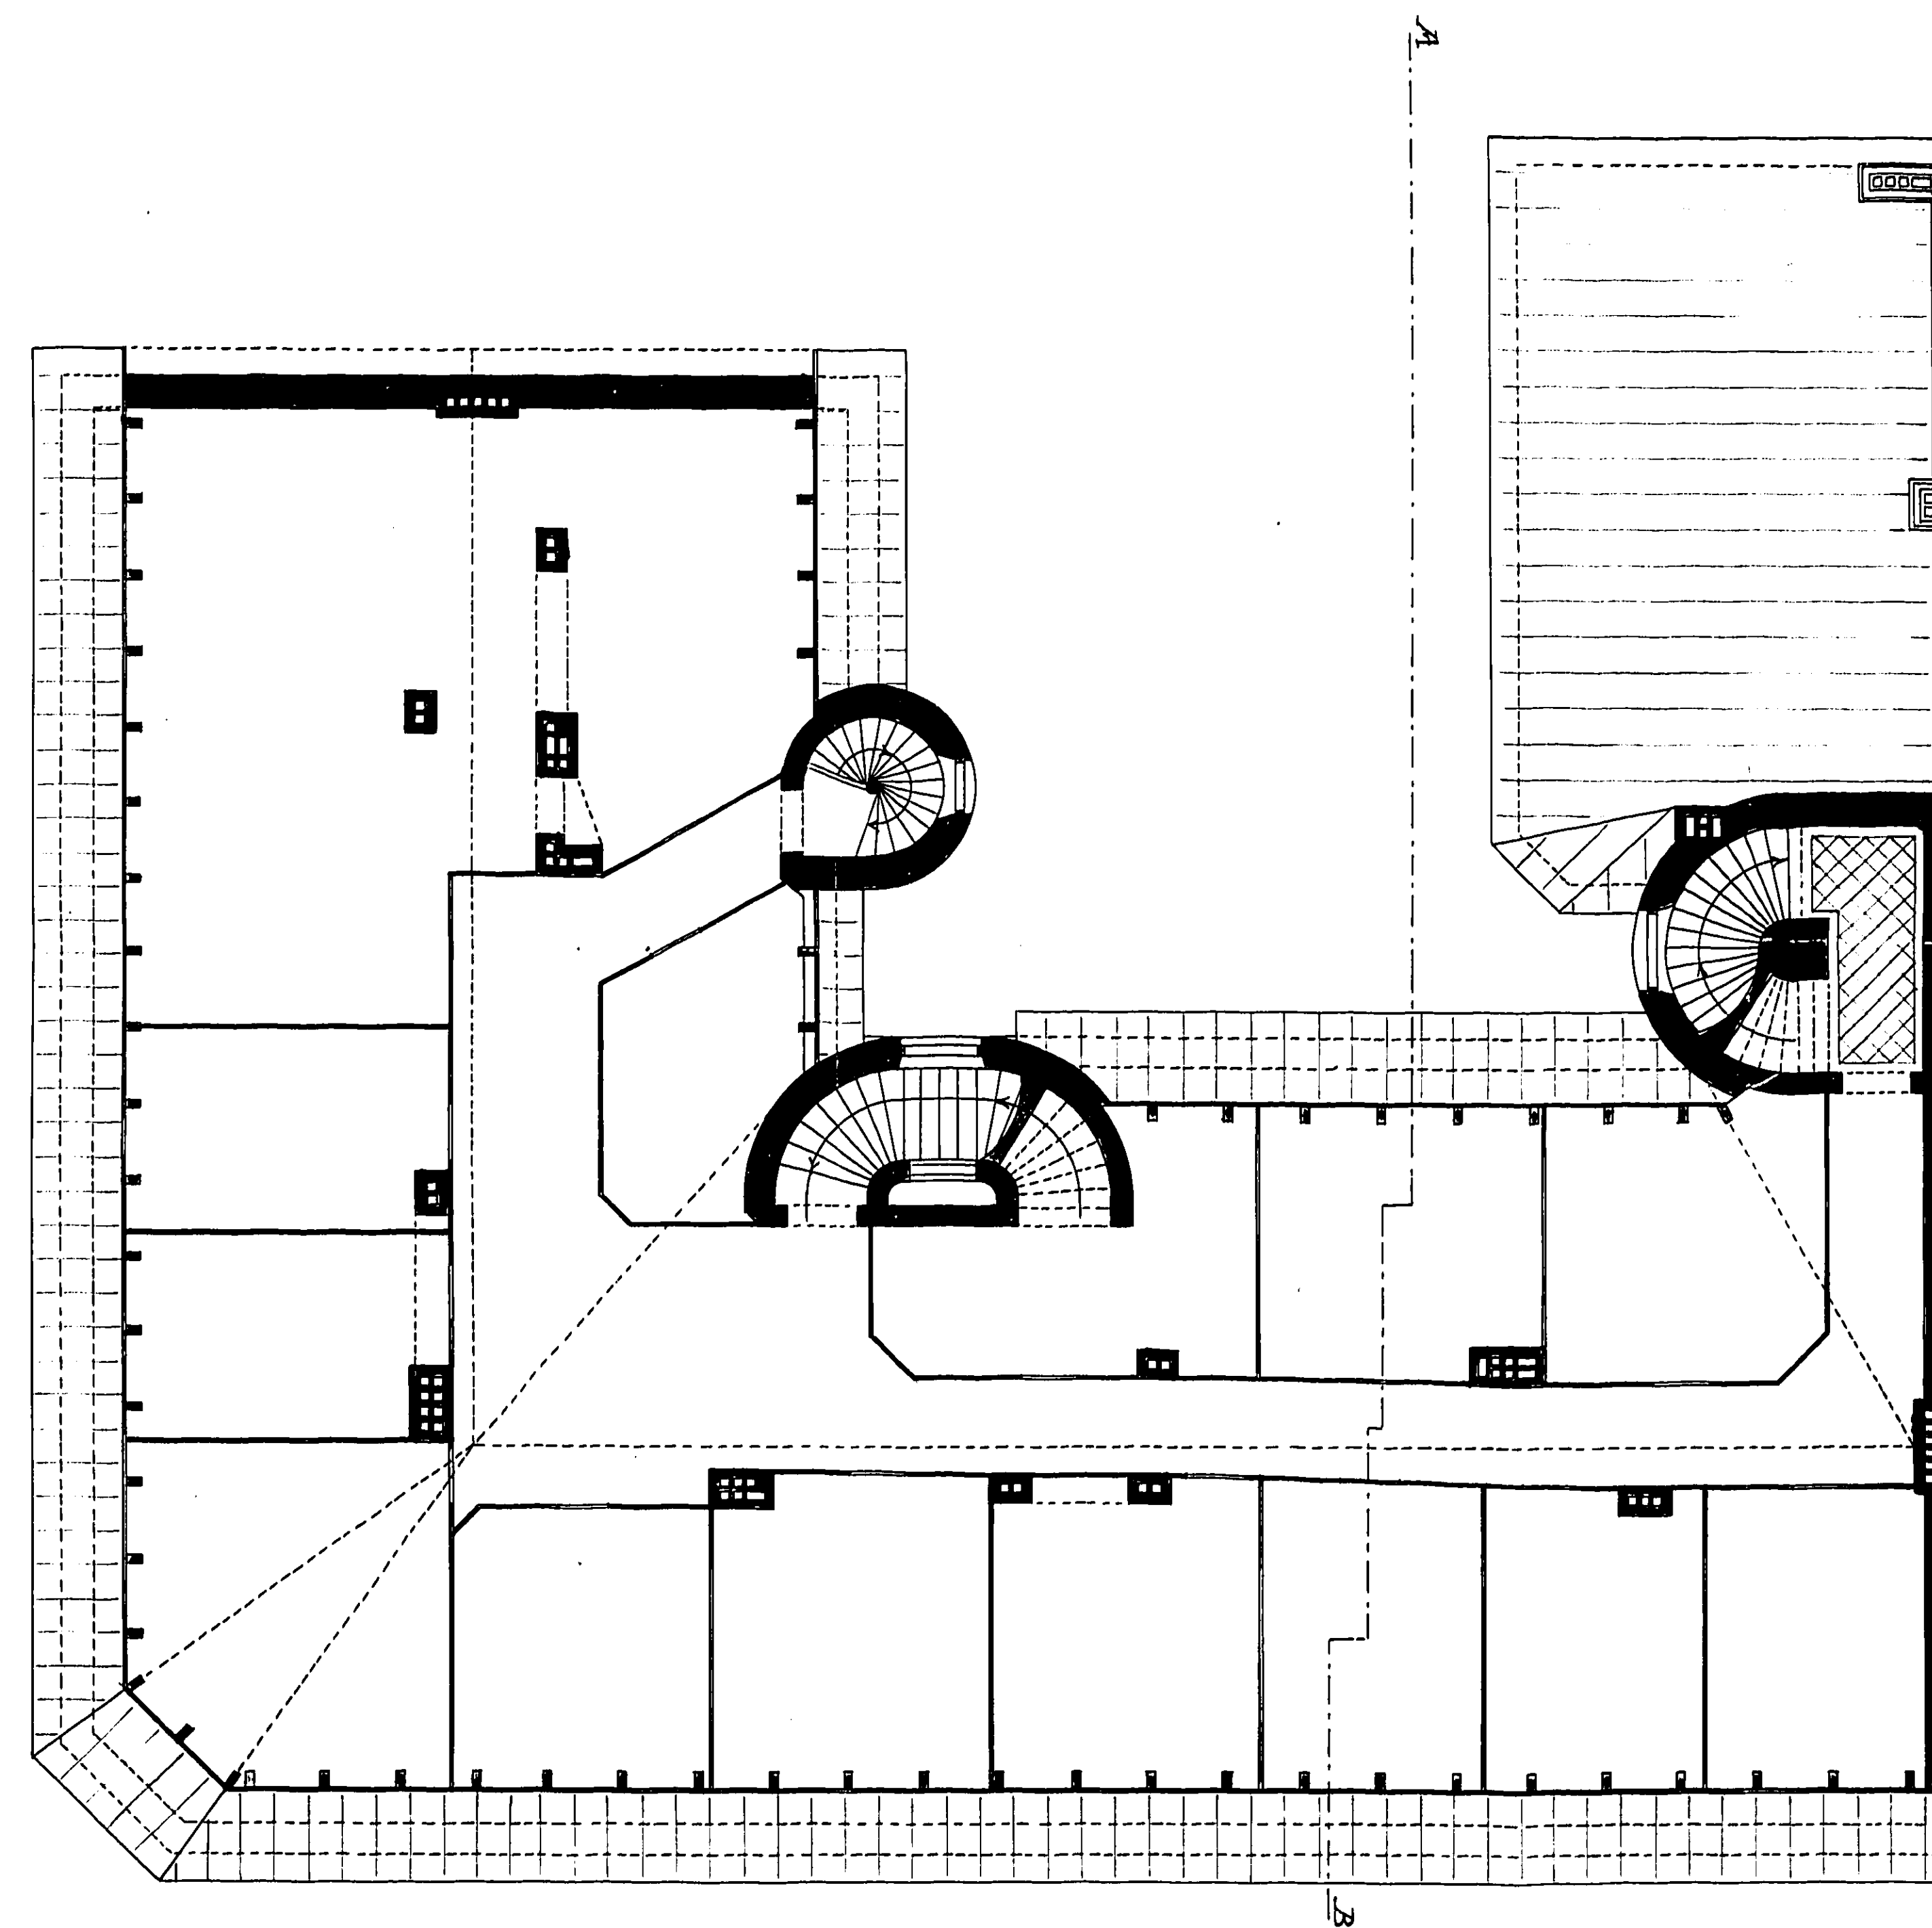

VINDS-PLAN

Enilbefire  
Mars 1898.

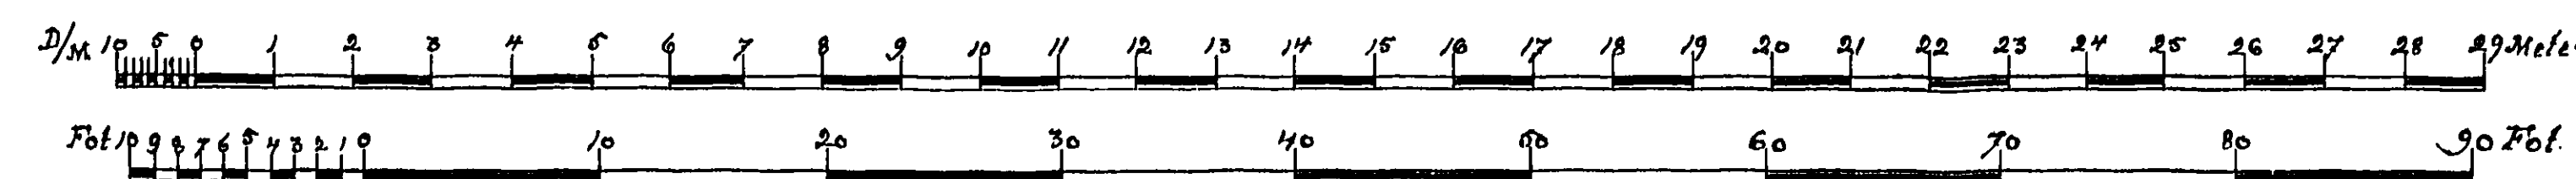

24

16



16

24