


År 27 d. 1898 den 24 Mars godkänd
af Byggnadsnämndens i Eskilst.
Linné på följ. protokollat utmärkt
deltaget
er officie
Pruhlström


107250

RITNINGAR TILL NYBYGGNAD Å TOMTEN N:196 I ESKILSTUNA.

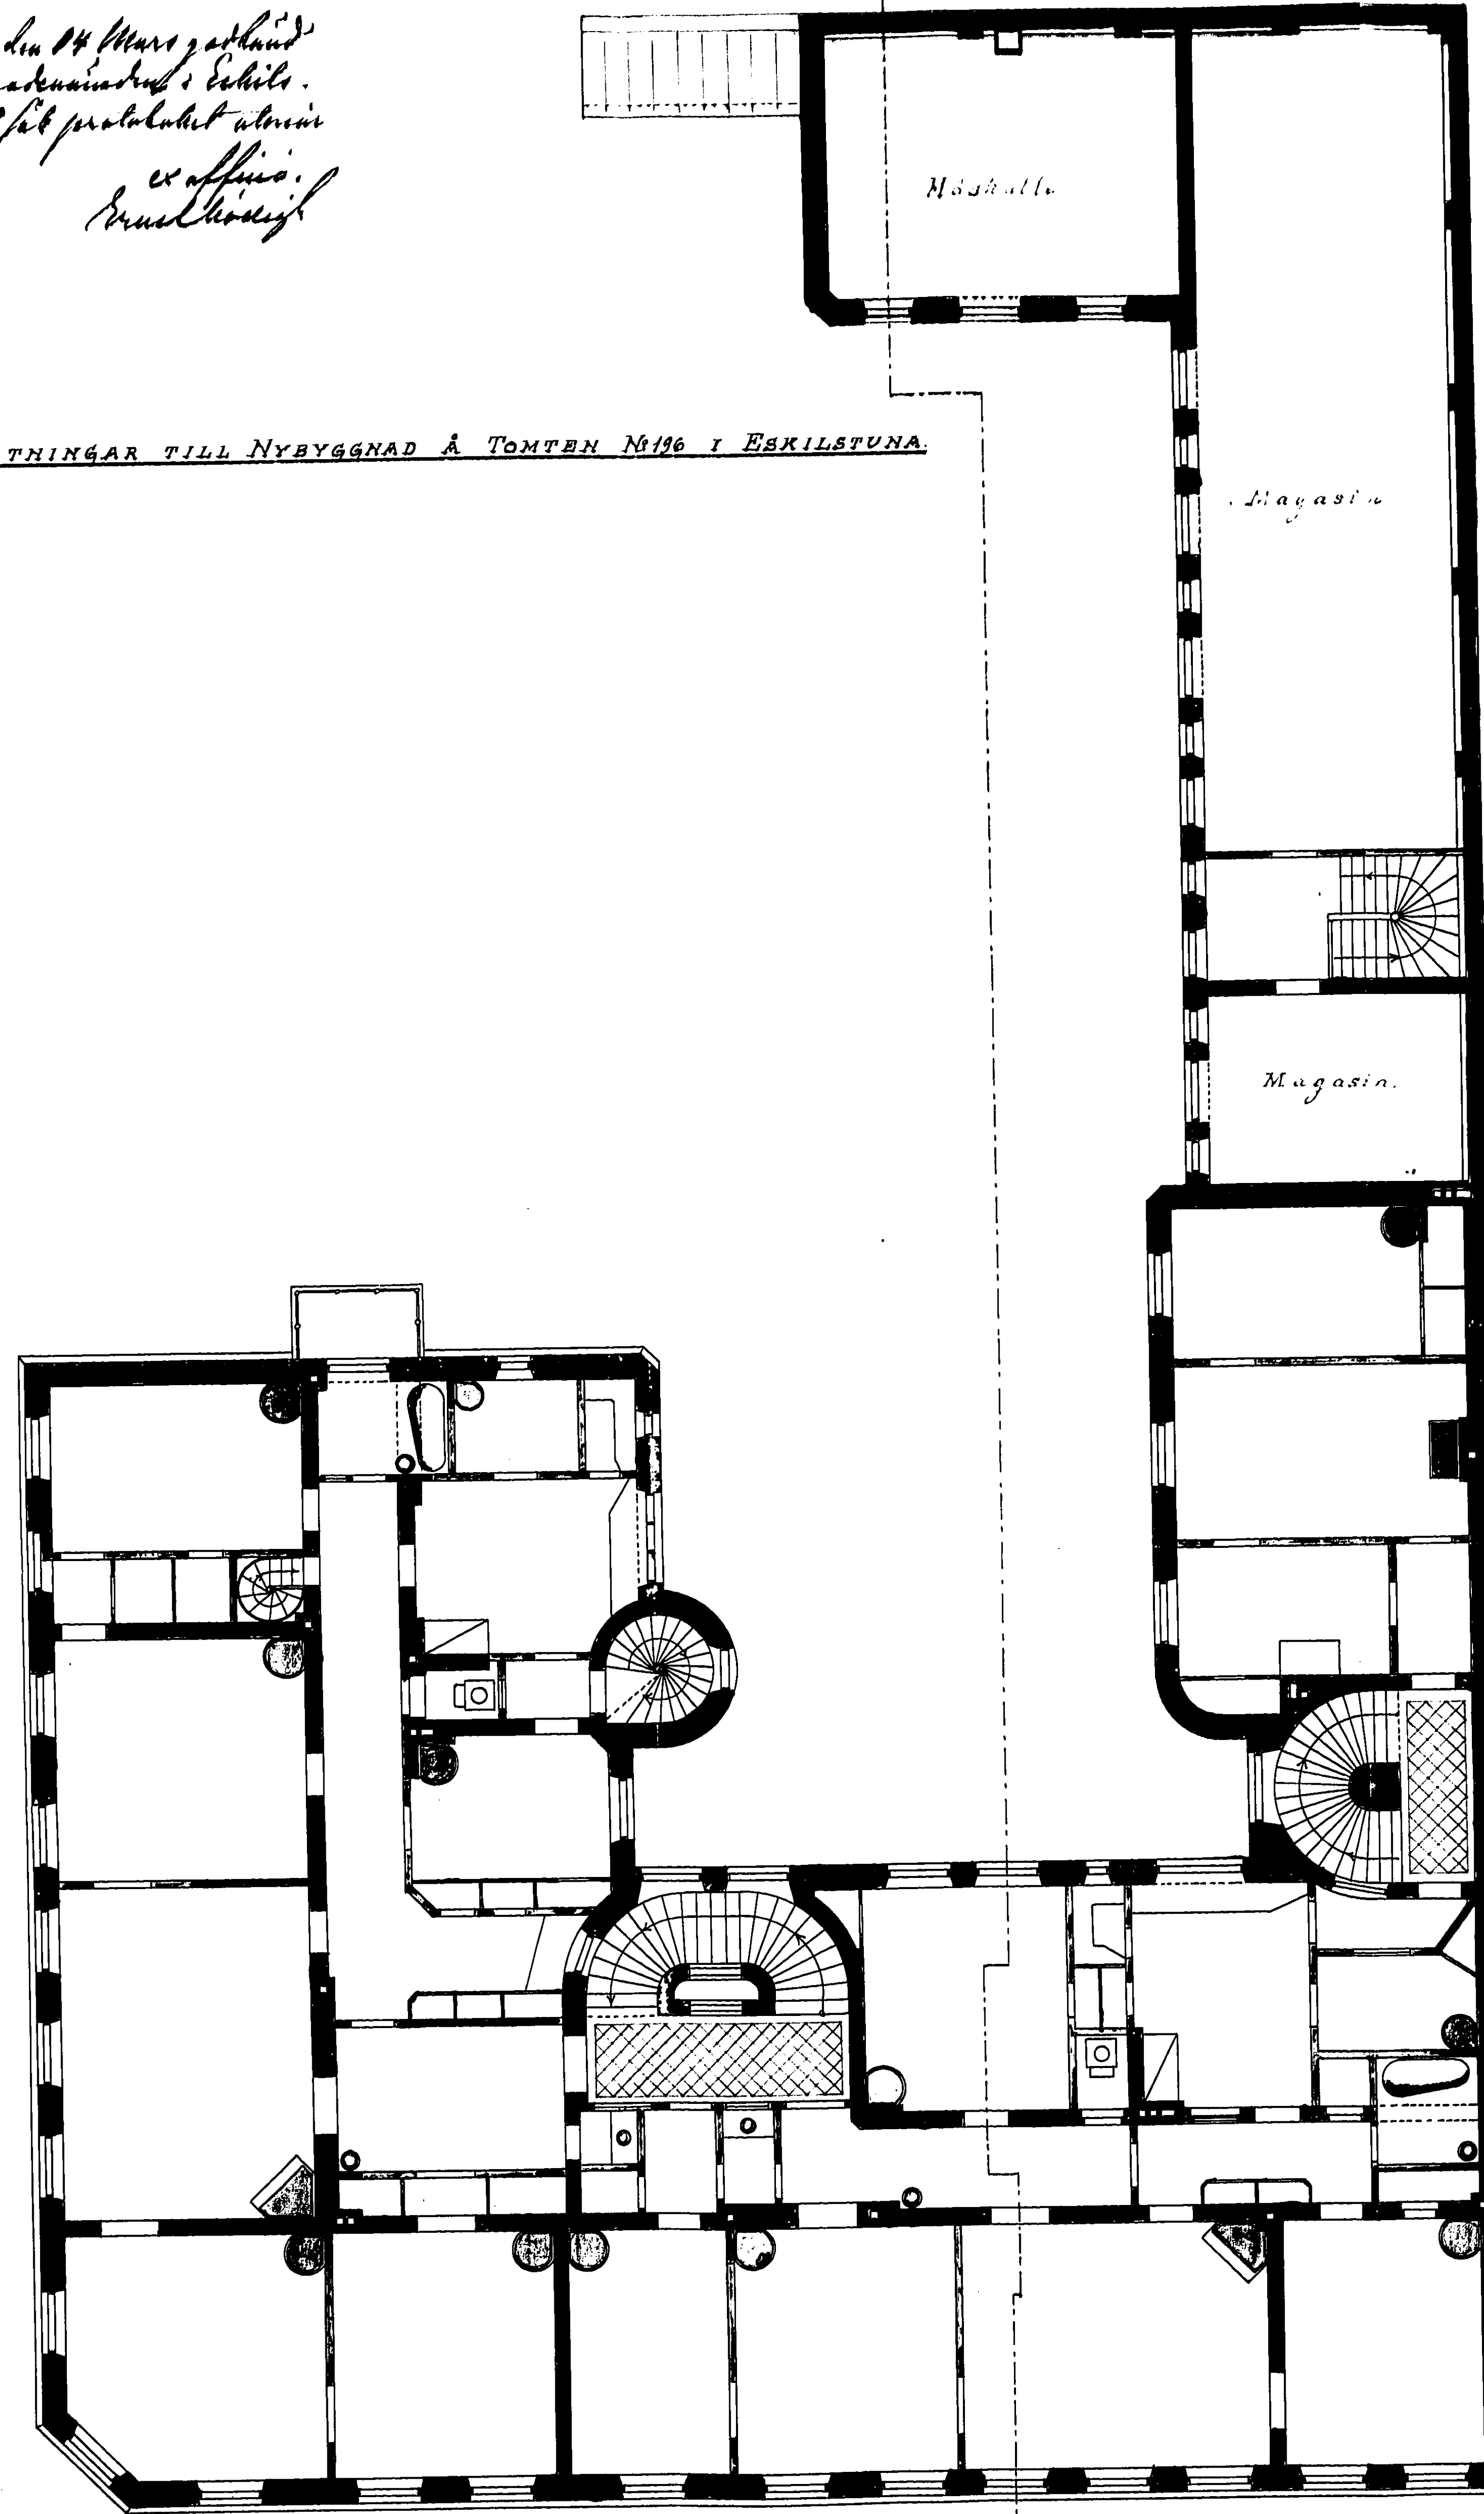


PLAN AF VÅN I TA. UPP

Pruhlström
Mars 1898.

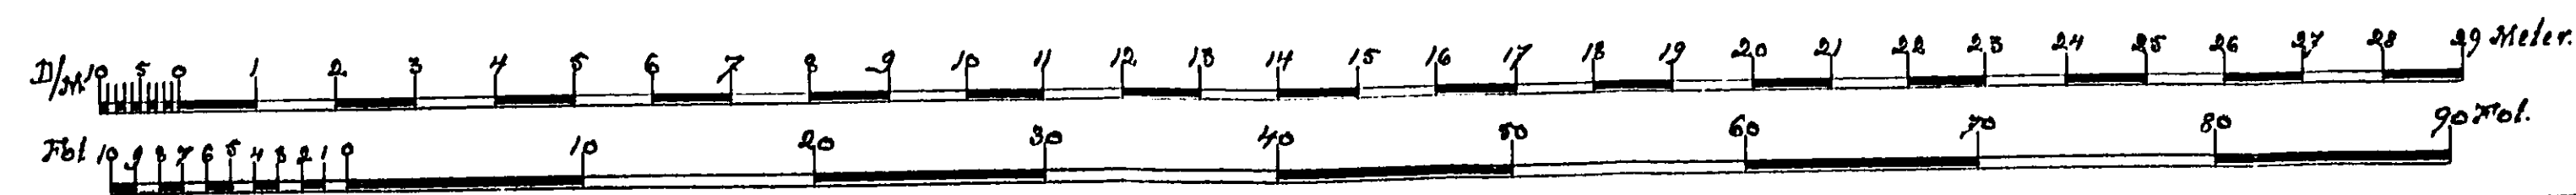

24

16

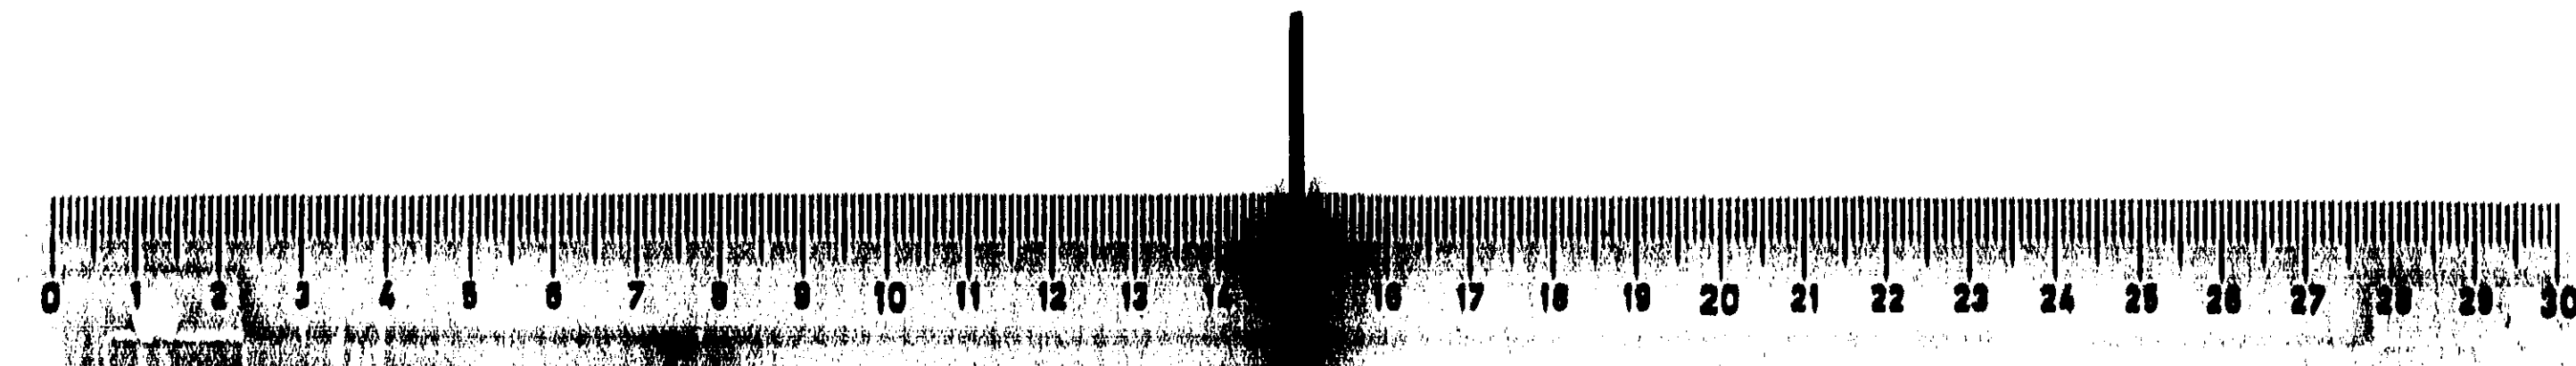

16

24