



År 1898, den 14 Mars gästades af
Byggnadsnämnden i Eskilstuna af
för protokollet utvär, betygare
af
Emil Hofvén

107251

RITNINGAR TILL NYBYGGNAD Å TOMTEN N: 196 I ESKILSTUNA

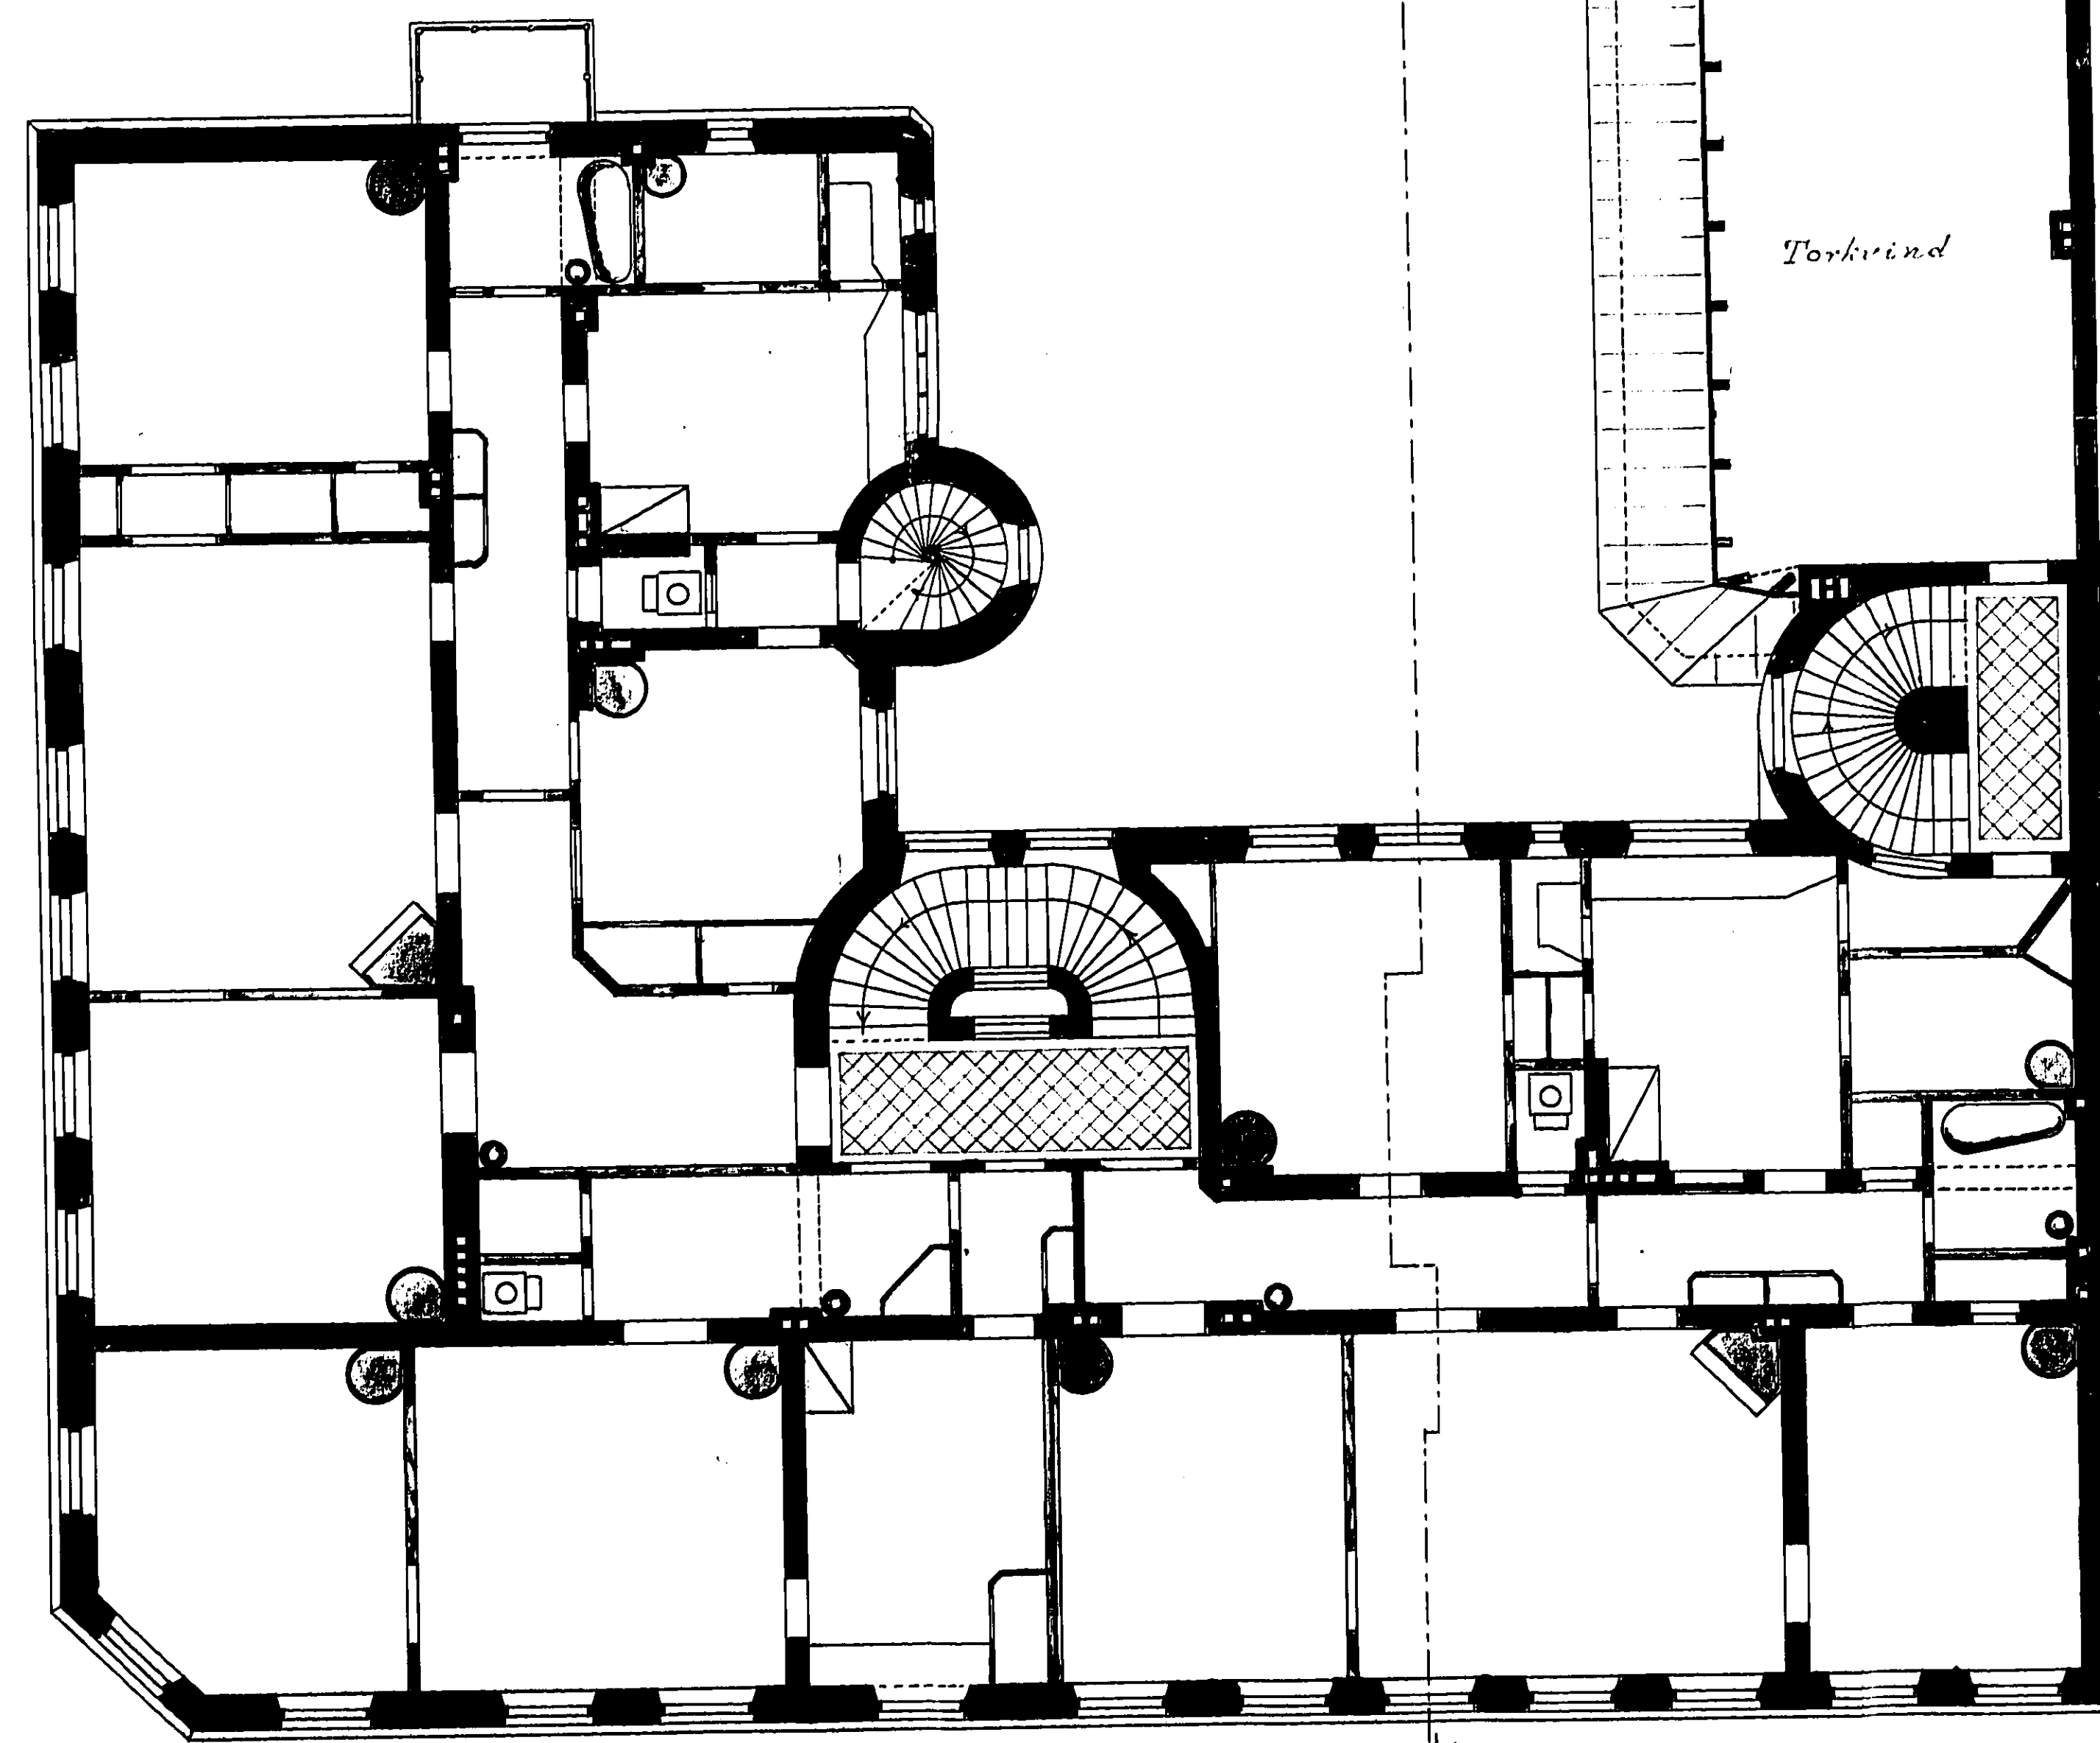


PLAN AF VÅN 2 TR UPP

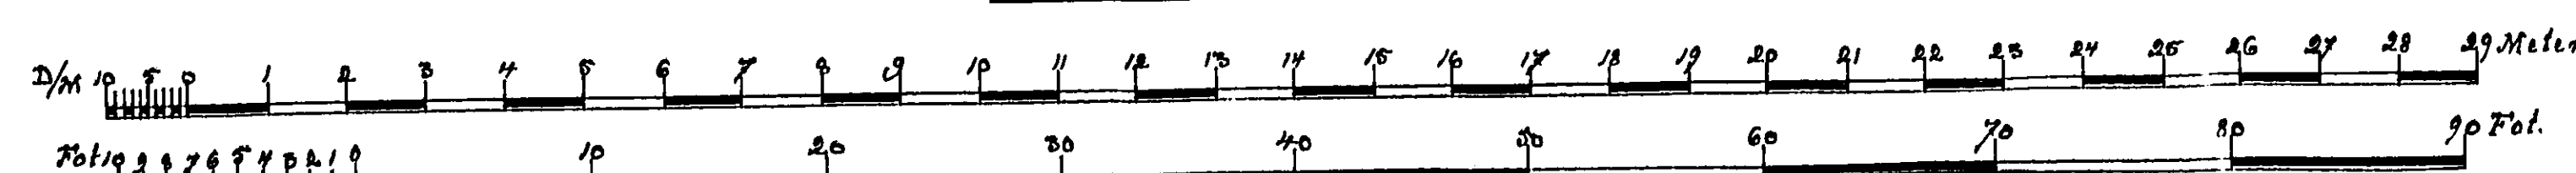

Emil Hofvén
Mars 1898

24

16

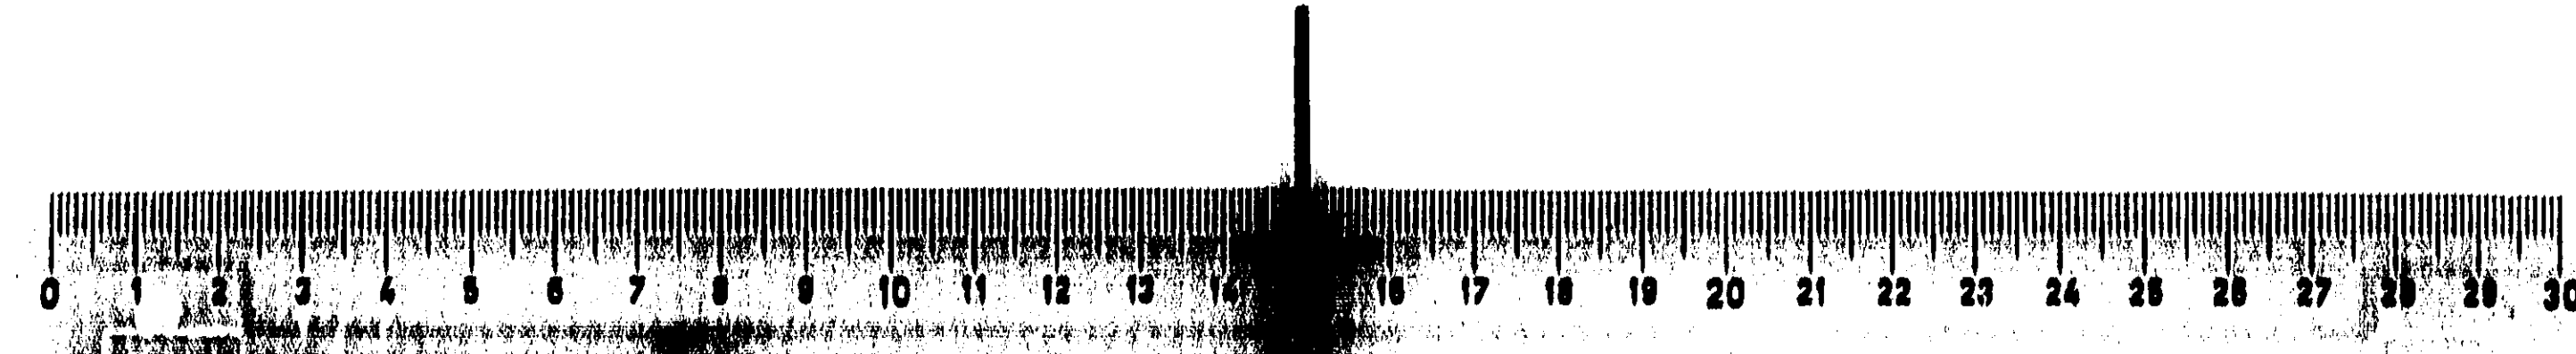

16

24