



107249

ex officio
Sundkvist

RITNINGAR TILL NYBYGGNAD Å TOMTEN Nr 196 I ESKILSTUNA.

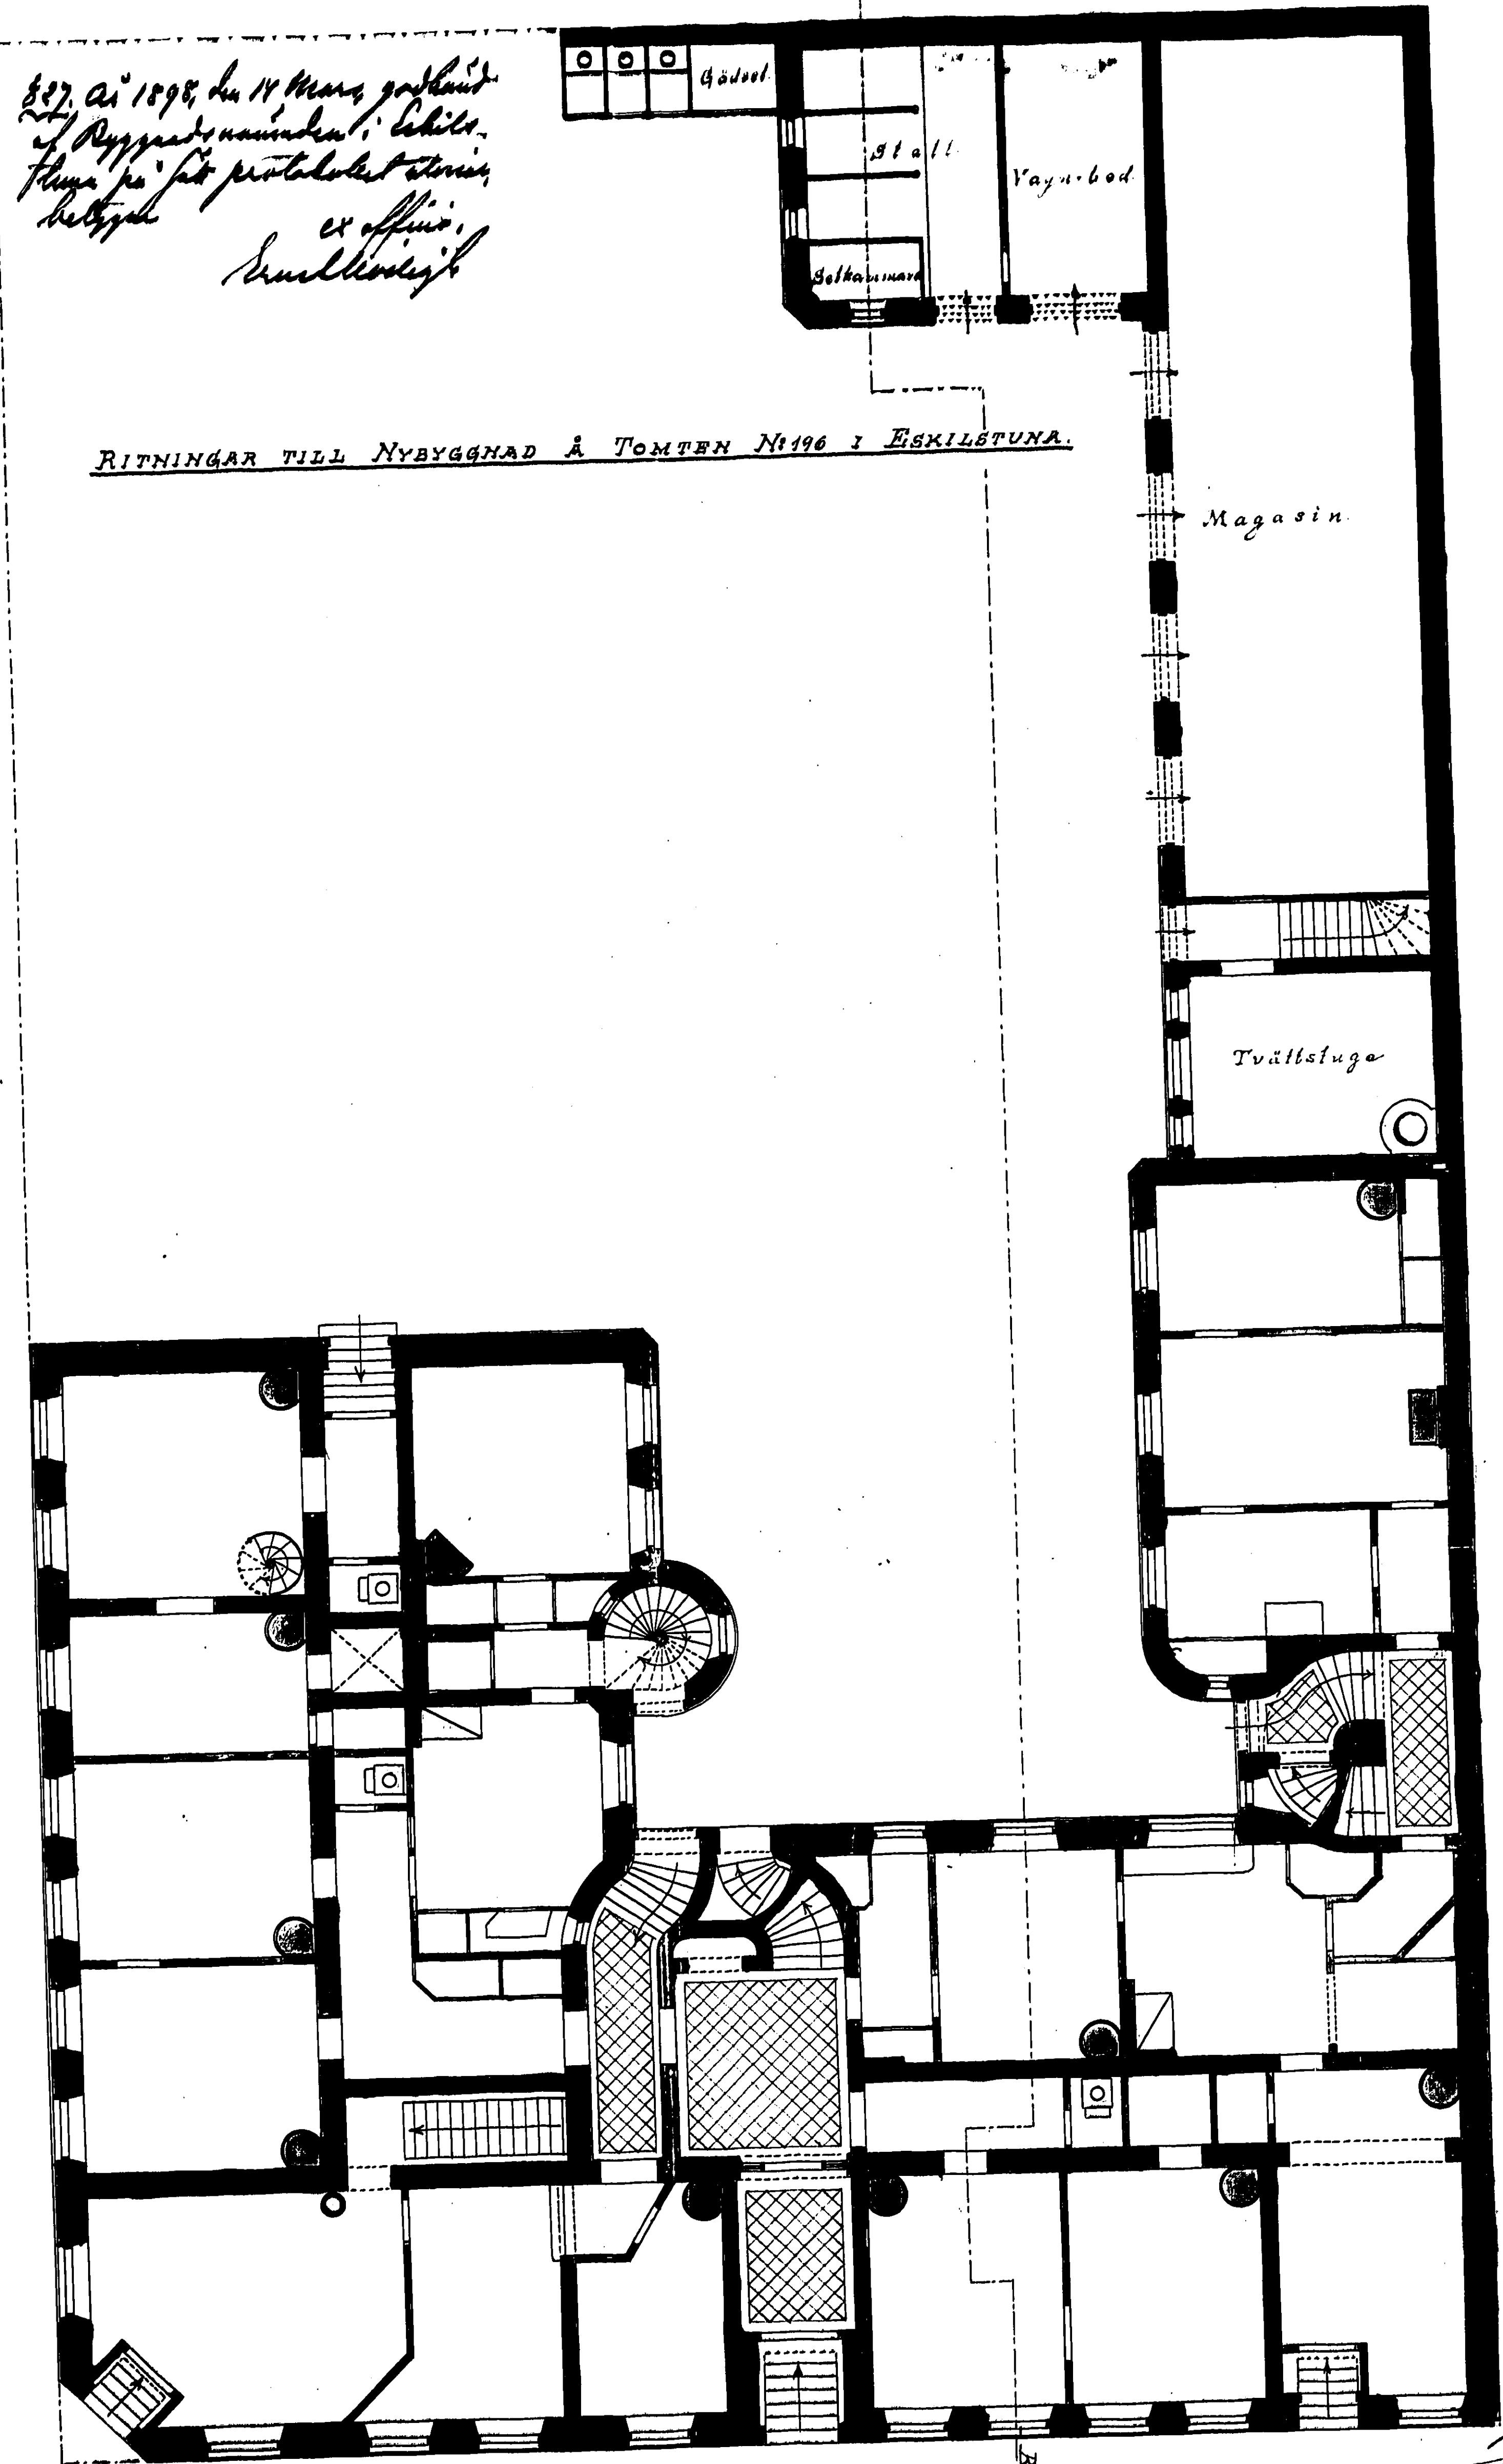

PLAN AF BOTTENVÅNINGEN

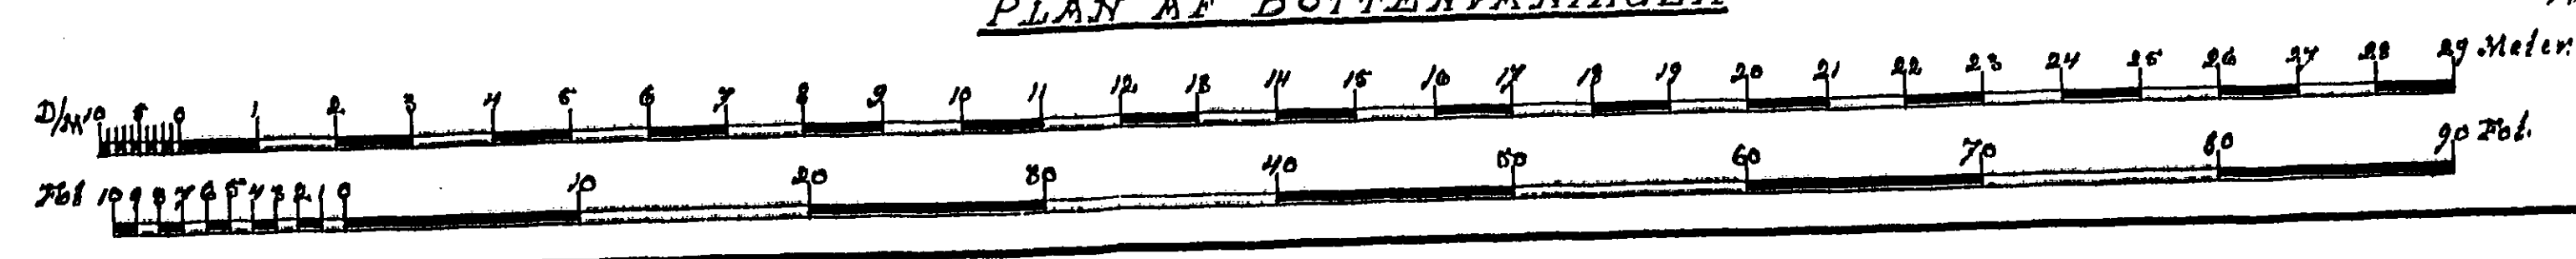

Sundkvist
Mars 1898